


Przebieg sieci w sąsiedztwie obiektu

skala 1:500

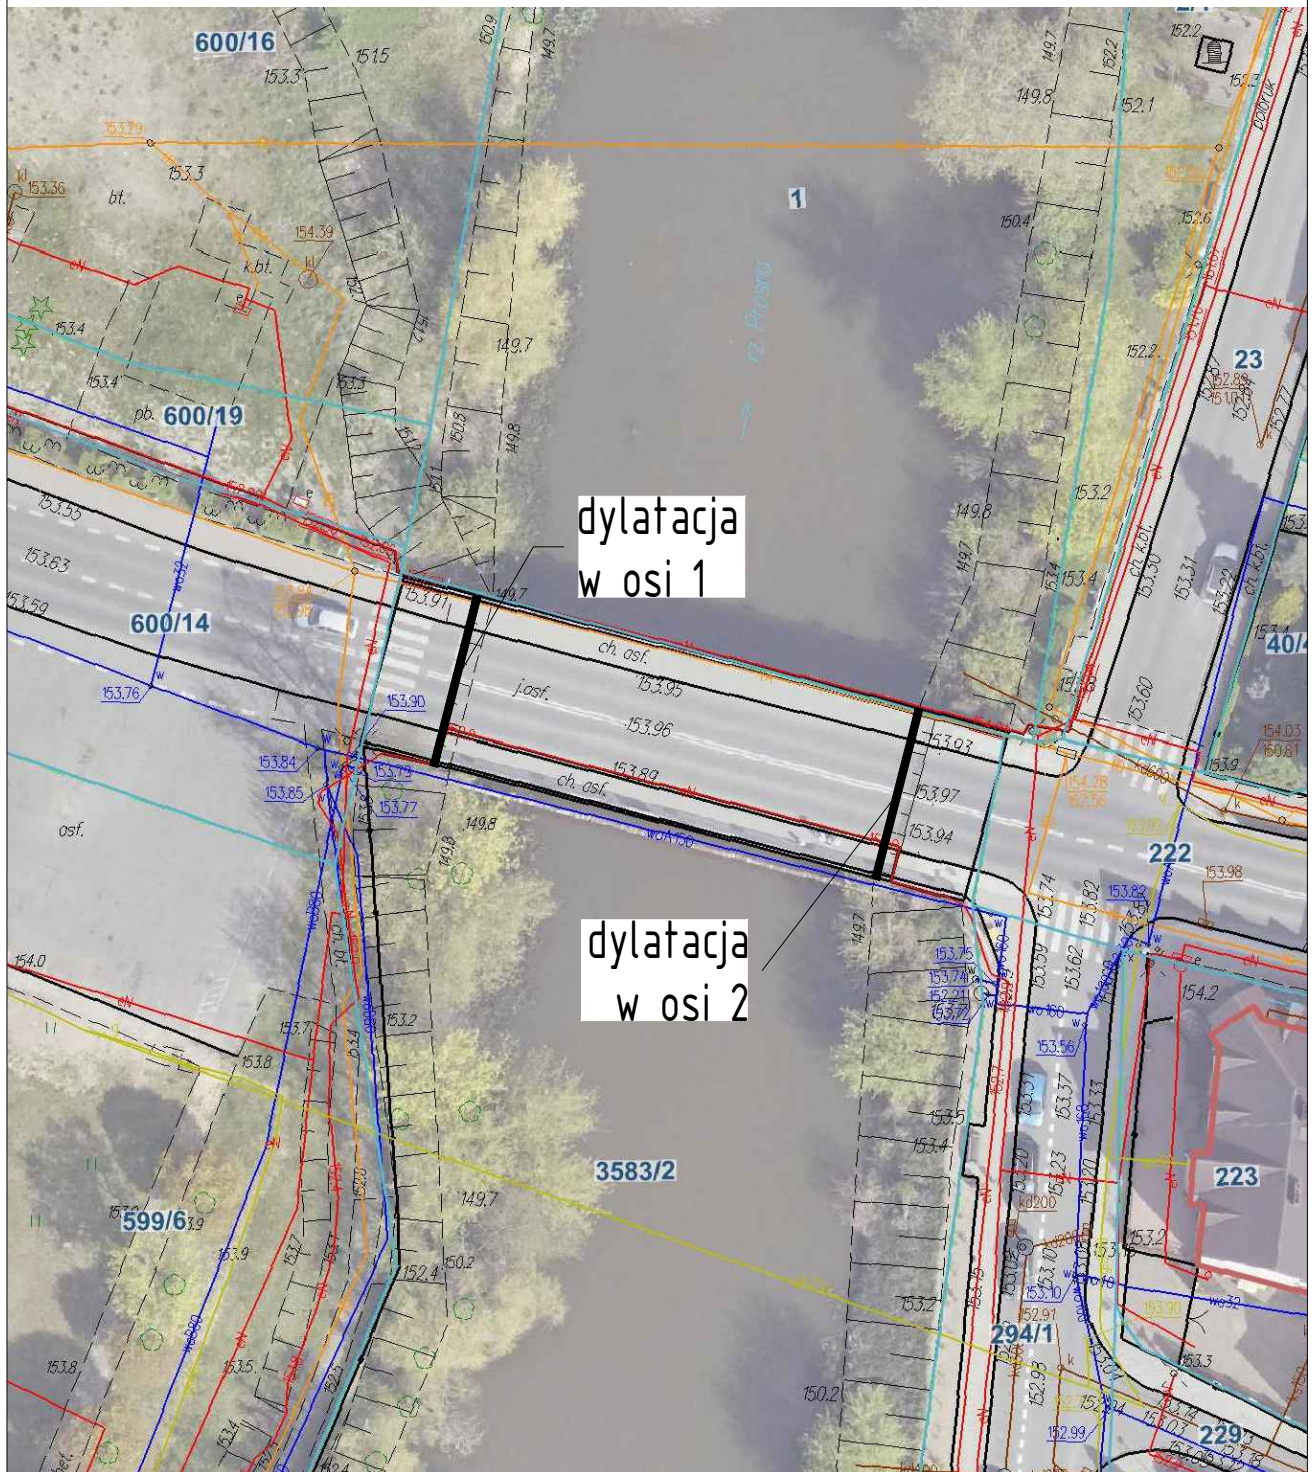

INWESTOR:	Powiatowy Zarząd Dróg w Wieruszowie ul. Ludwika Waryńskiego 14, 98-400 Wieruszów		
ZADANIE:	Remont urządzenia dylatacyjnego mostu w ciągu DP 4729E nad rzeką Prośną w Wieruszowie		
ADRES:	ul. Wrocławska 98-400 Wieruszów		
PROJEKTOWAŁ:	IMIE I NAZWISKO: mgr inż. Łukasz Dubiel	NR UPR: LBS/0006/PBM/24	PODPIS:
TYTUŁ RYSUNKU:	RYSUNEK ORIENTACYJNY PRZEBIEGU SIECI W SĄSIEDZTWIE OBIEKTU		NR RYSUNKU: 04
DATA OPRACOWANIA: 01/2026	STADIUM/BRANŻA: PROJEKT REMONTU	SKALA: 1:500	