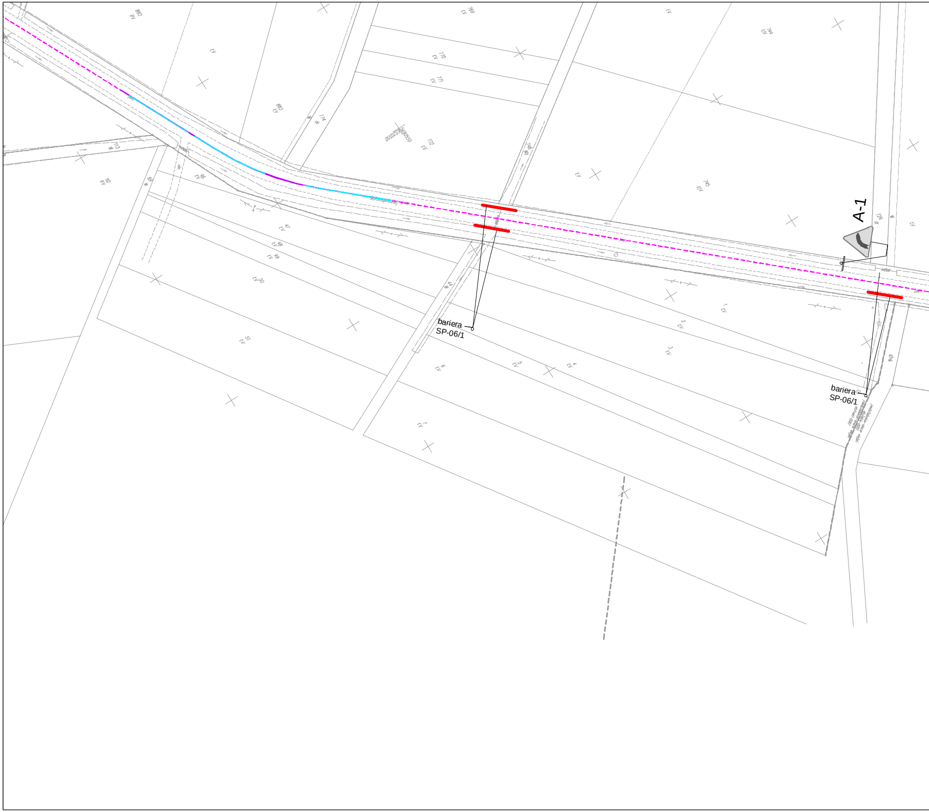
A-1
bariera
SP-06/1
bariera
SP-06/1

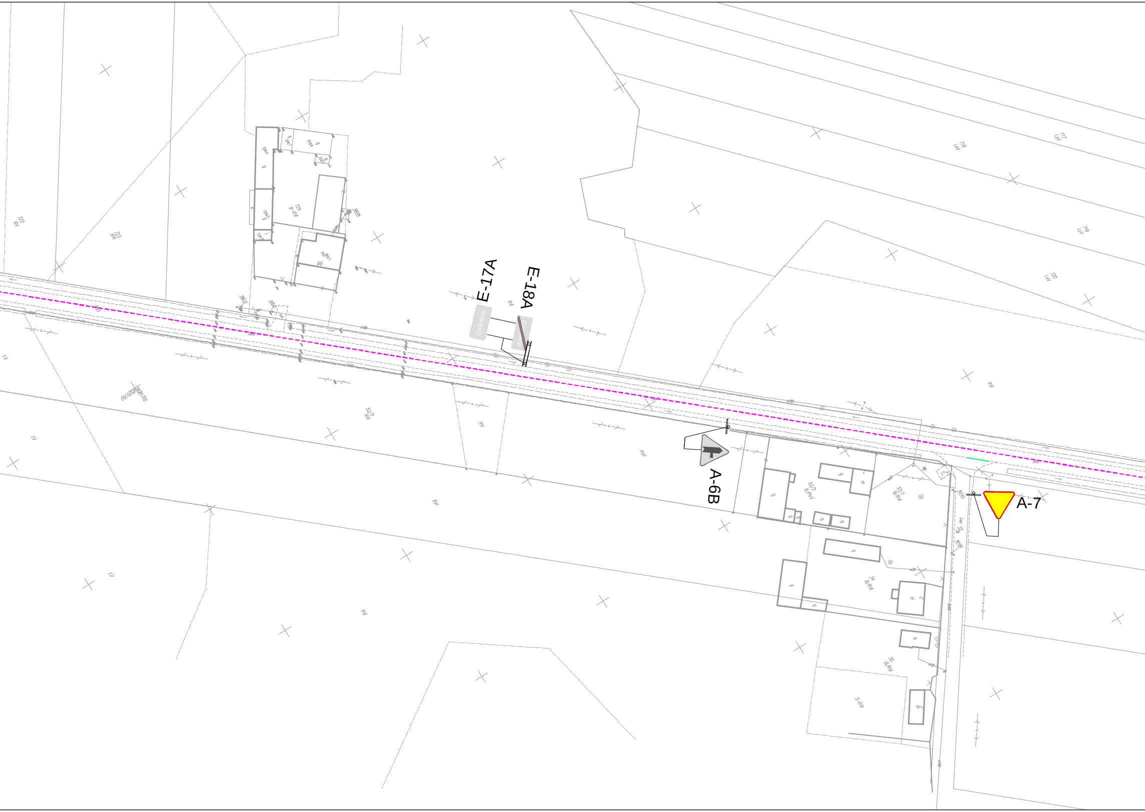

E-17A
E-18A
Galewice
A-6B
A-7
717
LsV
718
LsV
719
LsV
720
LsV
722
RV
723
RV
724
B-RV
33/3
RVI
33/2
B/PsV
33/1
B/RVI
34
B/RVI
35
B/RVI
S-RVI
RVI
LV
PsV

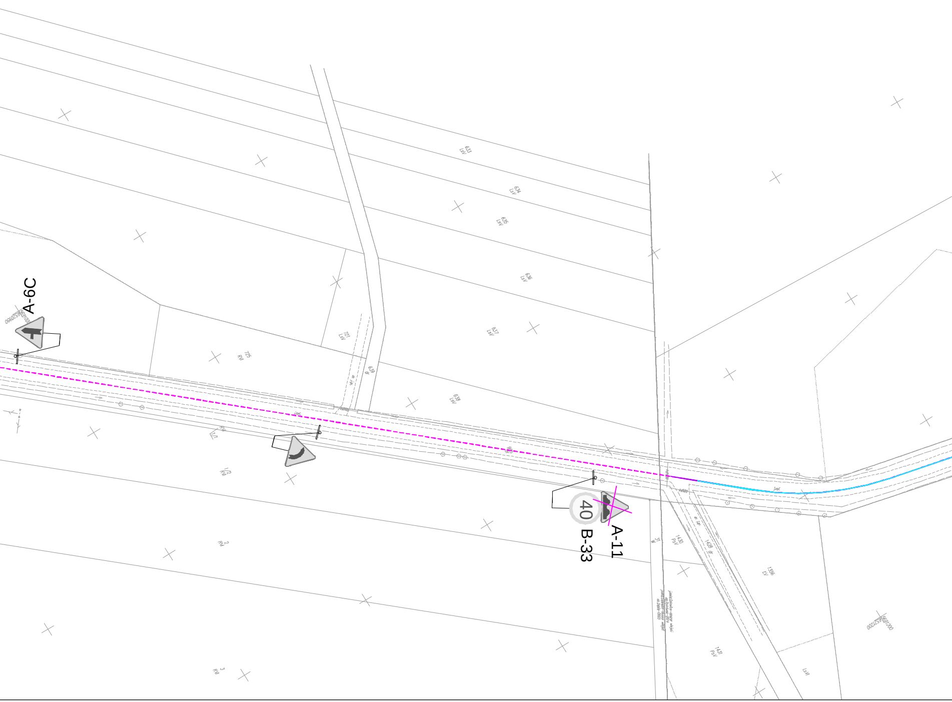
A-6C
A-11
B-33
40
5652950
633 LsV
634 LsV
635 LsV
636 LsV
637 LsV
638 LsV
639
721 LsV
725 RV
1/1 RV
1/2 RV
2 RV
3 RV
31 W
1430 PsV
1428 dr
1356 LV
1431 PsV
LsVI
5652200
5691200

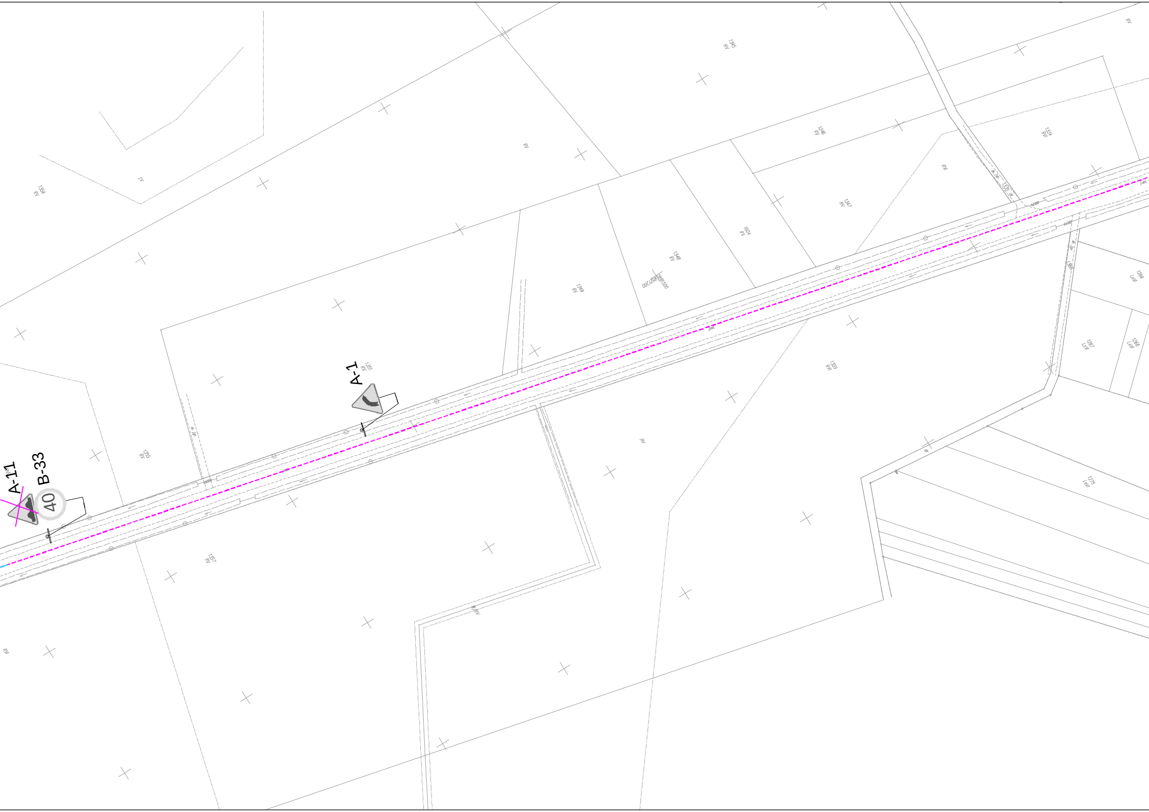
A-11
B-33
40
A-1
1354
RV
LV
1351
RV
1355
RV
1357
RV
RVI
1349
RV
1348
RV
5691500
5621200
1604
RV
1345
RV
1346
RV
1347
RV
RVI
1354
RVI
1335
1359
RVI
1266
LsVI
1267
LsVI
1268
LsVI
1275
LsVI
RV

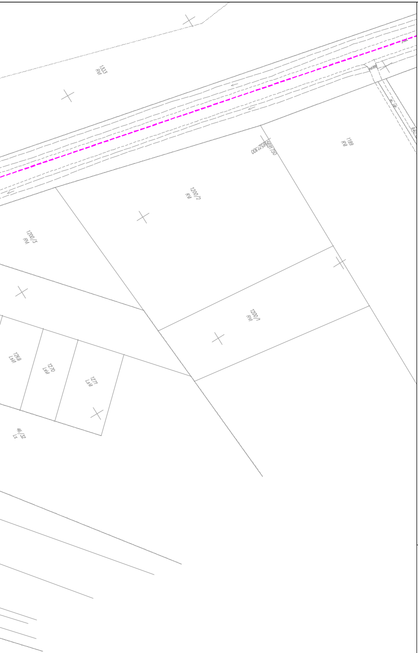
1333
RVI
1199
RVI
5691750
5521500
1200/2
RVI
1200/3
RVI
1200/1
RVI
1269
LsVI
1270
LsVI
1271
LsVI
46/32
Ls

▽ A-7 wymiana - ZNAKI ISTNIEJĄCE DO WYMIANY

▽ A-7 - ZNAKI ISTNIEJĄCE

▽ A-7 - ZNAKI ISTNIEJĄCE DO USUNIĘCIA

D-6 - ZNAKI PROJEKTOWANE

▭ Projektowana bariera SP-06

▭ Projektowana bariera U-12a

▭ linia projektowana P-13

▭ linia projektowana P-1e

▭ linia projektowana P-4

▭ linia projektowana P-1b

▭ linia projektowana P-7b

▭ linia projektowana P-21

▭ linia projektowana P-2a

▭ linia projektowana P-12

▭ linia projektowana P-2b

▭ linia projektowana P-7a

Projekt:	**Przebudowa drogi powiatowej nr 4709E Galewice-Ostrówek**			
Tytuł opracowania:	Projekt zagospodarowania terenu			
Data opracowania: 07/2016		Rys. nr: 2_3_ORG	Skala: 1:500	
Branża	Zespół projektowy	Imię i nazwisko	nr uprawnień	podpis
drogowa	Opracował	M. Piotrowski	————	
	Projektował	L. MATUSIEWICZ	21/Gd/2002	