




Przekrój normalny chodnika

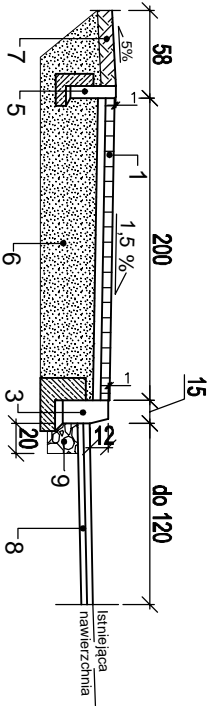

Przekrój normalny na zjazdach

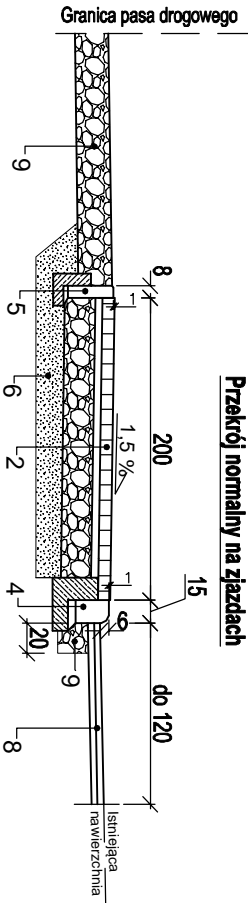


Przekrój normalny na przejściu dla pieszych

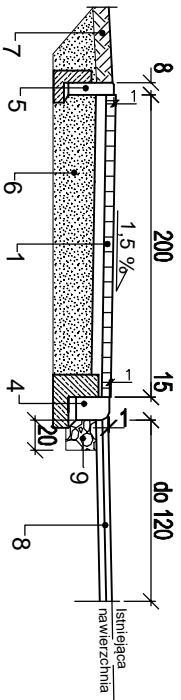

Krawężnik 15x30

Skala 1:20


Krawężnik betonowy/granitowy 15x30

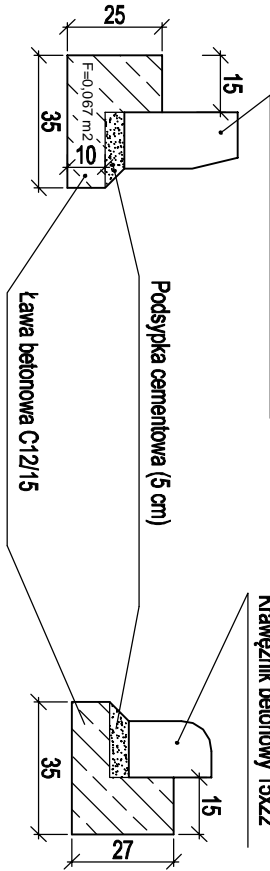

Krawężnik 15x22

Skala 1:20


Krawężnik betonowy 15x22

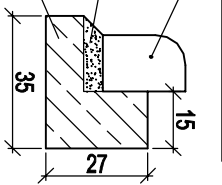

Obrzeże


Skala 1:20

Obrzeże betonowe 8x30

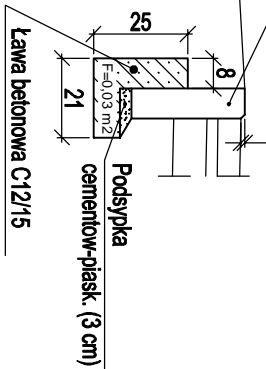

Schemat zjazdu

Szerokość wg PZT

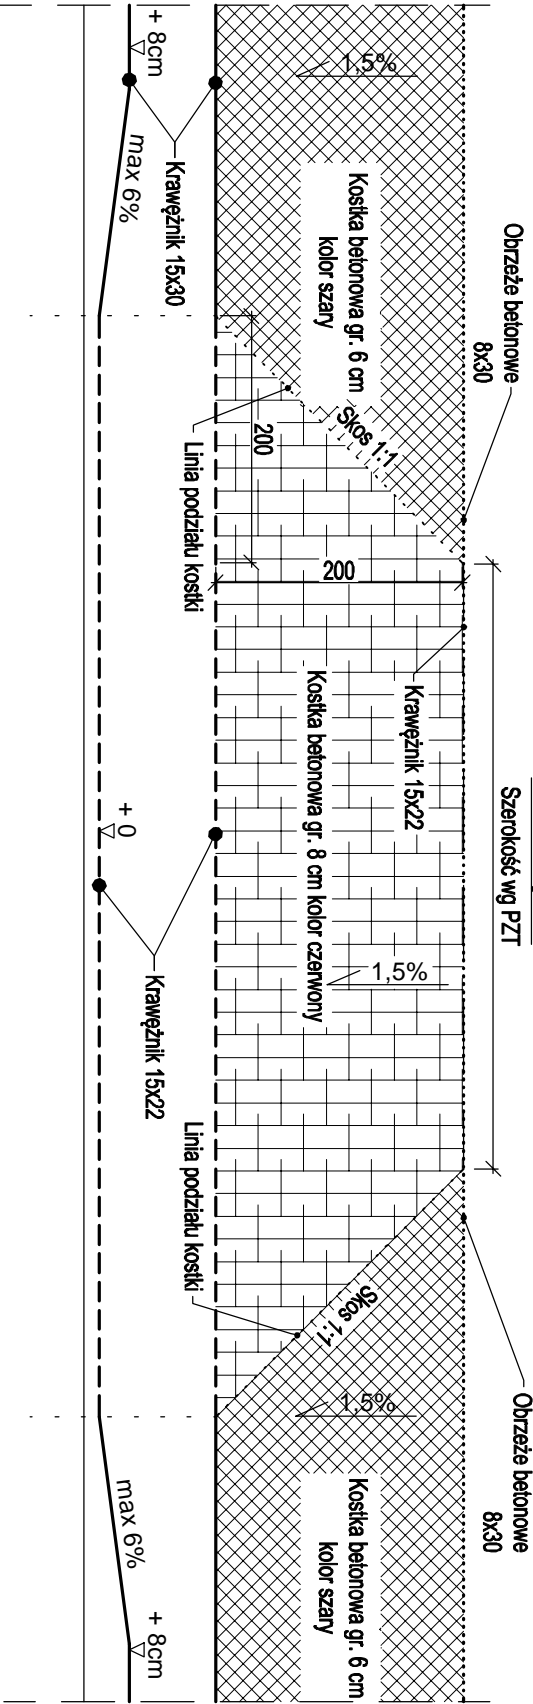

1. Kostka brukowa betonowa grubości 6 cm (kol. szary)
2. Podsyпка cementowo-piasekowa 1:4 grubości 5 cm

3. Kostka brukowa betonowa grubości 8 cm (kol. czerwony)
4. Podsyпка cementowo-piasekowa 1:4 grubości 5 cm
5. Podbudowa z kruszywa łamnego 0/31,5 mm C50/30 grubości 20 cm
6. Podłoże gruntowe E2≥100 MPa

7. Krawężnik betonowy 15x30
8. Ława betonowa z oporem, beton C12/15
9. Podłoże gruntowe E2≥80 MPa

10. Krawężnik betonowy 15x22
11. Ława betonowa z oporem, beton C12/15
12. Podłoże gruntowe E2≥80 MPa

13. Obrzeże betonowe 8x30
14. Ława betonowa z oporem, beton C12/15
15. Podłoże gruntowe E2≥80 MPa

16. Warstwa odcinająca z piasku
17. Podłoże gruntowe E2≥80 MPa
18. Pobocze gruntowe, grubości 10 cm
19. Warstwa ścierna z betonu asfaltowego AC8S 50/70 grubość 4 cm
20. Warstwa wyrównawcza z betonu asfaltowego AC11W 50/70 150 kg/m2
21. Podbudowa z kruszywa łamnego 0/31,5 mm C50/30 grubości 20 cm

Inwestor:			
Powiat Wieruszowski			
ul. Rynek 1-7, 98-400 Wieruszów			
Jednostka projektowa:			
Projektowanie i Nadzory Inwestorskie Grzegorz Zagórny			
Stradomia Wierzchnia 111, 56-500 Syców			
Budowa chodnika w ciągu drogi powiatowej nr 4510E			
w miejscowości Andrzejów na odcinku ok. 300 m			
Przekroje normalne			
Stanowisko	Imię i Nazwisko	Nr uprawnień / Specjalność	Podpis
Projektant	mgr inż. Grzegorz Zagórny	55/DOŚ/04/73/DOŚ/06 Ispec. drogowy	
Stadium: PW	Branża: Drogową	Skala: 1:50 [cm]	Rysunek nr 3 Data: 27.01.2019 r.