MAPA DO CELÓW PROJEKTOWYCH

skala 1:500

miejscowość: Cieszęcin i Kowalówka

Jednostka ewidencyjna	identyfikator	101807_5
	nazwa	Wieruszów – obszar wiejski
obręb ewidencyjny	identyfikator	101807_5.0002 i 0005
	nazwa	Cieszęcin i Kowalówka
nazwa układu współrzędnych	prostokątnych płaskich	2000/6
	wysokości	Kronsztadt 86
Oznaczenie granic obszaru, który był przedmiotem aktualizacji	— — — — — —	
oznaczenie kancelaryjne zgłoszenia pracy geodezyjnej:	GN.6640.93.2018	
oznaczenie i informacje o służebnościach gruntowych mających wpływ na zagospodarowanie gruntów, zlokalizowanych w granicach projektowanej inwestycji	Mapa została wykonana bez ustalania obciąże o których mowa w par. 80 ust. 4 Rozporz. Dz. 263 poz. 1572 z 2011 roku	
oznaczenie i symbol konturu użytku gruntowego, który nie jest ujawniony w bazie danych ewidencji gruntów i budynków		
GEODEZJA	data opracowania mapy: 10.02.2018 r. sekcja: 6.154.22.24.3, 6.153.22.04.1, 04.	

SZKIC LOKALIZACJI skala 1:50 000

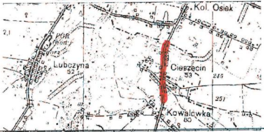

Kol. Osiek
Lubczyna
52
POR
Cieszęcin
53
245
251
Kowalówka
80
2,1

imię i nazwisko lub nazwa podmiotu, który wykonał mapę, oraz podpis osoby reprezentującej ten podmiot:

Pracownia Geodezyjna Jerzy Błach
98–432 Łubnice ul. Sadowa 9
tel. 607-238-365

PRACOWNIA GEODEZYJNA
Jerzy Błach
98-432 Łubnice, ul. Sadowa 9
tel. 607 238 365
NIP 619-133-04-20 Regon 731018765

imię i nazwisko, numer świadectwa nadania uprawnień geodety, który sporządził mapę, oraz jego podpis:

Geodeta Uprawniony
inż. Jerzy Błach
Nr uprawnień zawodowych 19628

GEODETA UPRAWNIONY
inż. Jerzy Błach
Nr upraw. zaw. 19628

Poświadcza się, że niniejszy dokument został opracowany w wyniku prac geodezyjnych i kartograficznych, których rezultaty zawiera operat techniczny wpisany do ewidencji materiałów państwowego zasobu geodezyjnego i kartograficznego

STAROSTA WIERUSZOWSKI

P.1018 . 2018 . 551
(identyfikator ewidencyjny materiału zasobu - operatu technicznego)

2018 -06- 18
(Data wpisania operatu technicznego do ewidencji materiałów zasobu)

Z up. STAROSTY
Krystyna Nawrocka
NACZELNIK WYDZIAŁU
GEOD., KART., KAT. I GOSP. NIER.
GEODETA POWIATOWY

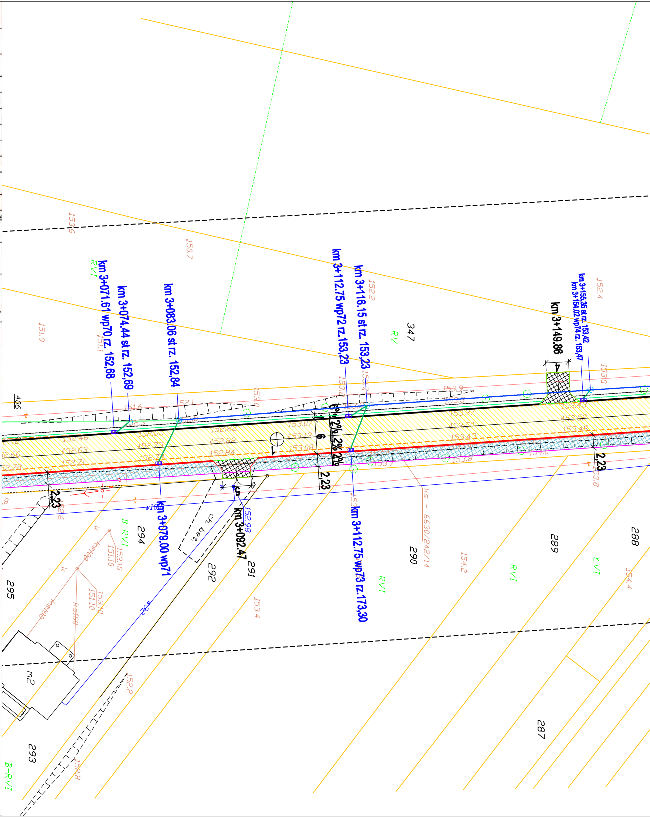

km 3+071.61 wp70 rz. 152,68
km 3+074.44 st rz. 152,69
km 3+083.06 st rz. 152,84
km 3+112.75 wp72 rz.153,23
km 3+116.15 st rz. 153,23
km 3+149.86
km 3+155.35 st rz. 153,42
km 3+154.02 wp74 rz. 153,47
km 3+079.00 wp71
km 3+092.47
km 3+112.75 wp73 rz.173,30
2,23
2,23
2,23
6
2%
2%
2%
6%
347
406
295
294
293
292
291
290
289
288
287
RV
RVI
B-RVI
LVI
ch. bet.
ks - 6630/242/14
153,6
150,7
151,9
152,2
152,4
153,0
153,4
154,2
154,4

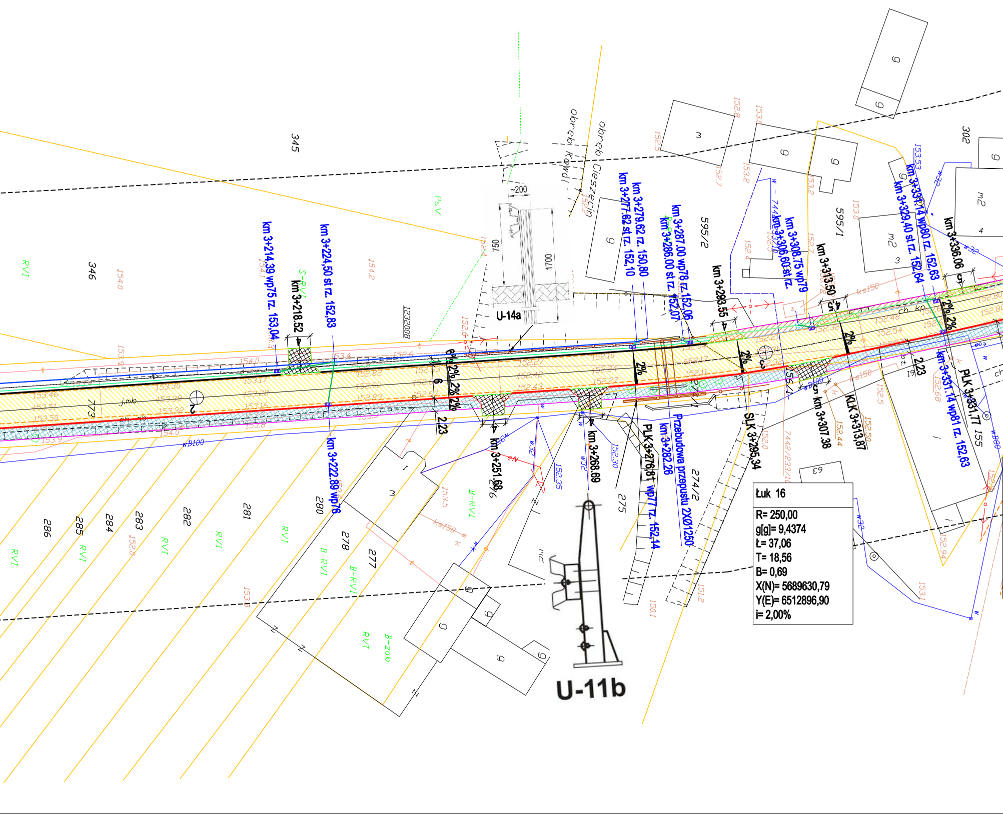

km 3+214.39 wp75 rz. 153,04
km 3+218.52
km 3+224,50 st rz. 152,83
km 3+222,89 wp76
km 3+251.68
km 3+268.69
km 3+277.62 st rz. 152,10
km 3+279.62 rz. 150,80
km 3+282.26
PLK 3+276.81 wp77 rz. 152,14
Przebudowa przepustu 2XØ1250
km 3+286.00 st rz. 152,07
km 3+287.00 wp78 rz. 152,06
km 3+293.55
SLK 3+295.34
km 3+306.60 st rz.
km 3+308.75 wp79
km 3+307.38
km 3+313.50
KLK 3+313.87
km 3+329,40 st rz. 152,64
km 3+331.14 wp80 rz. 152,63
km 3+331.14 wp81 rz. 152,63
km 3+336.06
PLK 3+331.77
obręb Kowal
obręb Cieszcin
U-14a
~200
750
1700
U-11b
2%
6%
2,23
345
346
595/1
595/2
302
286
285
284
283
282
281
280
278
277
276
275
274/2
RVI
B-RVI
S-RVI
PsV
B-zab
ks150
wB100
w32
m2
m
g
4
3
1232008

Łuk 16
R= 250,00
g[g]= 9,4374
Ł= 37,06
T= 18,56
B= 0,69
X(N)= 5689630,79
Y(E)= 6512896,90
i= 2,00%

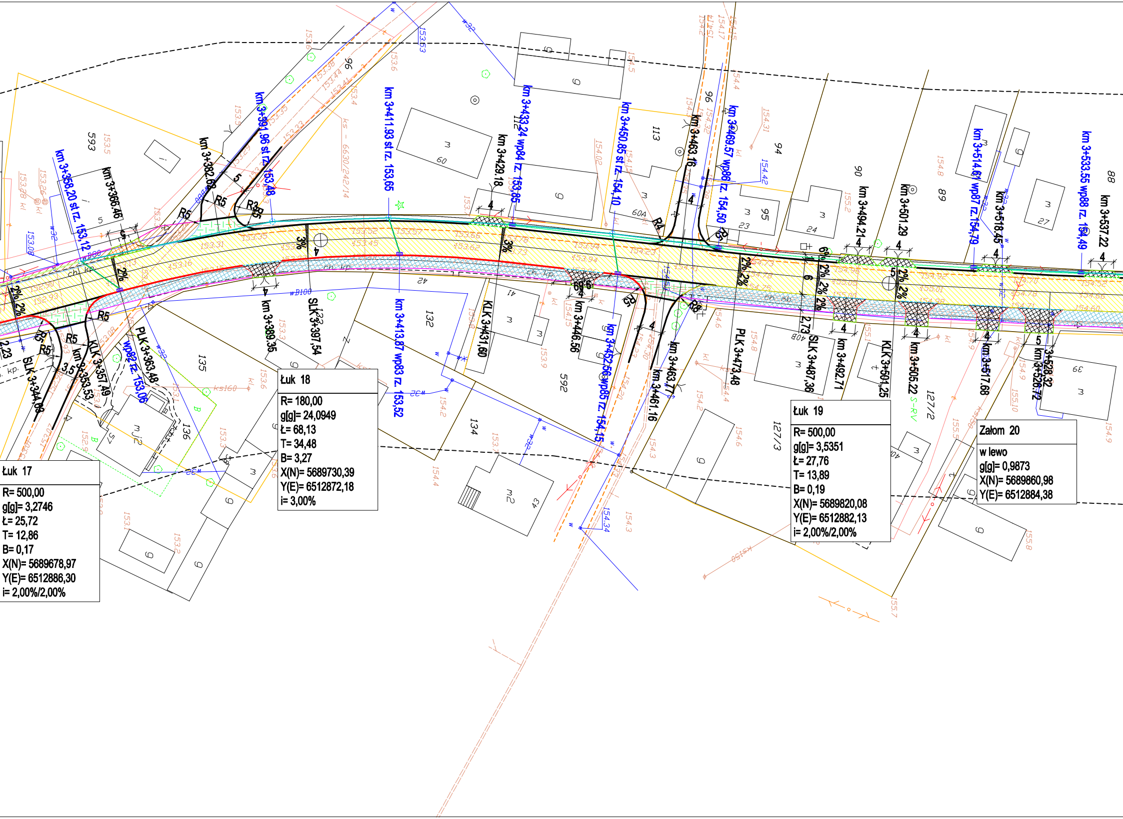
Łuk 17
R= 500,00
g[g]= 3,2746
Ł= 25,72
T= 12,86
B= 0,17
X(N)= 5689678,97
Y(E)= 6512886,30
i= 2,00%/2,00%
Łuk 18
R= 180,00
g[g]= 24,0949
Ł= 68,13
T= 34,48
B= 3,27
X(N)= 5689730,39
Y(E)= 6512872,18
i= 3,00%
Łuk 19
R= 500,00
g[g]= 3,5351
Ł= 27,76
T= 13,89
B= 0,19
X(N)= 5689820,08
Y(E)= 6512882,13
i= 2,00%/2,00%
Załom 20
w lewo
g[g]= 0,9873
X(N)= 5689860,98
Y(E)= 6512884,38
km 3+358,20 st rz. 153,12
km 3+366,46
km 3+382,69
km 3+391,96 st rz. 153,48
km 3+411,93 st rz. 153,65
km 3+429,18
km 3+433,24 wp84 rz. 153,85
km 3+450,85 st rz. 154,10
km 3+463,16
km 3+469,57 wp86 rz. 154,50
km 3+494,21
km 3+501,29
km 3+514,61 wp87 rz. 154,79
km 3+518,45
km 3+533,55 wp88 rz. 154,49
km 3+537,22
km 3+344,68
km 3+353,53
KLK 3+357,49
PLK 3+363,48
wp82 rz. 153,06
km 3+389,35
SLK 3+397,54
km 3+413,87 wp83 rz. 153,52
KLK 3+431,60
km 3+446,56
km 3+452,56 wp85 rz. 154,15
km 3+461,16
km 3+463,77
PLK 3+473,48
SLK 3+487,36
km 3+492,71
KLK 3+501,25
km 3+505,22
km 3+517,68
km 3+526,72
km 3+528,32
R5
R3
R4
R8
3%
2%
6%
4
5
6
3,5
2,23
ch. kp.
ch. mb
ks - 6630/242/14
593
96
112
113
94
90
89
88
135
132
134
136
592
127/2
127/3
60
60A
23
24
27
39
43
41
42
57
m
g
m2
mj2
40B
S-RV
wB100
w32
ks160
kl

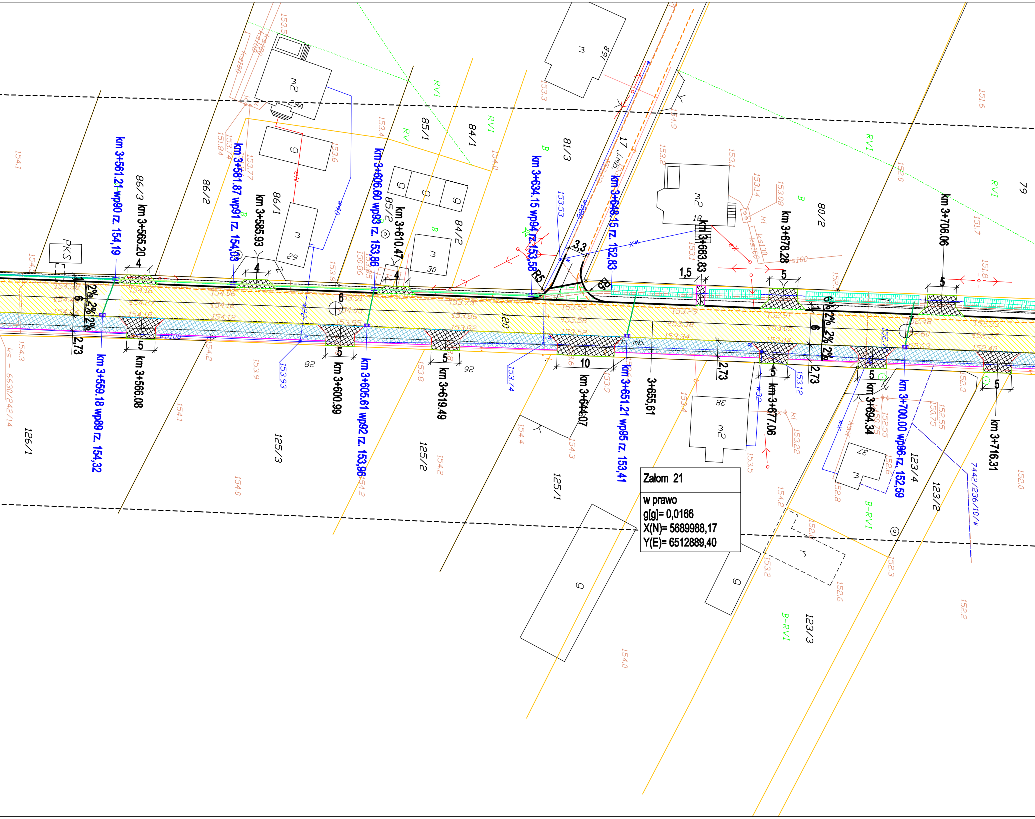
Załom 21
w prawo
g[g]= 0,0166
X(N)= 5689988,17
Y(E)= 6512889,40
km 3+561.21 wp90 rz. 154,19
km 3+565.20
km 3+559.18 wp89 rz. 154,32
km 3+566.08
km 3+581.87 wp91 rz. 154,03
km 3+585.93
km 3+600.99
km 3+606.60 wp93 rz. 153,86
km 3+605.61 wp92 rz. 153,96
km 3+610.47
km 3+619.49
km 3+634.15 wp94 rz. 153,58
km 3+644.07
km 3+648.15 rz. 152,83
km 3+651.21 wp95 rz. 153,41
3+655,61
km 3+663.83
km 3+677.06
km 3+678.28
km 3+694.34
km 3+700.00 wp96 rz. 152,59
km 3+706.06
km 3+716.31
R5
R5
3,3
1,5
2,73
2,73
2,73
2%
6
4
5
10
120
86/3
86/2
86/1
85/1
85/2
84/1
84/2
81/3
80/2
79
126/1
125/3
125/2
125/1
123/4
123/2
123/3
7442/236/10/w
ks - 6630/242/14
PKS
m2
29A
m
29
30
g
16B
17 Jmb.
18
38
37
RV
RVI
B
B-RVI
wB100

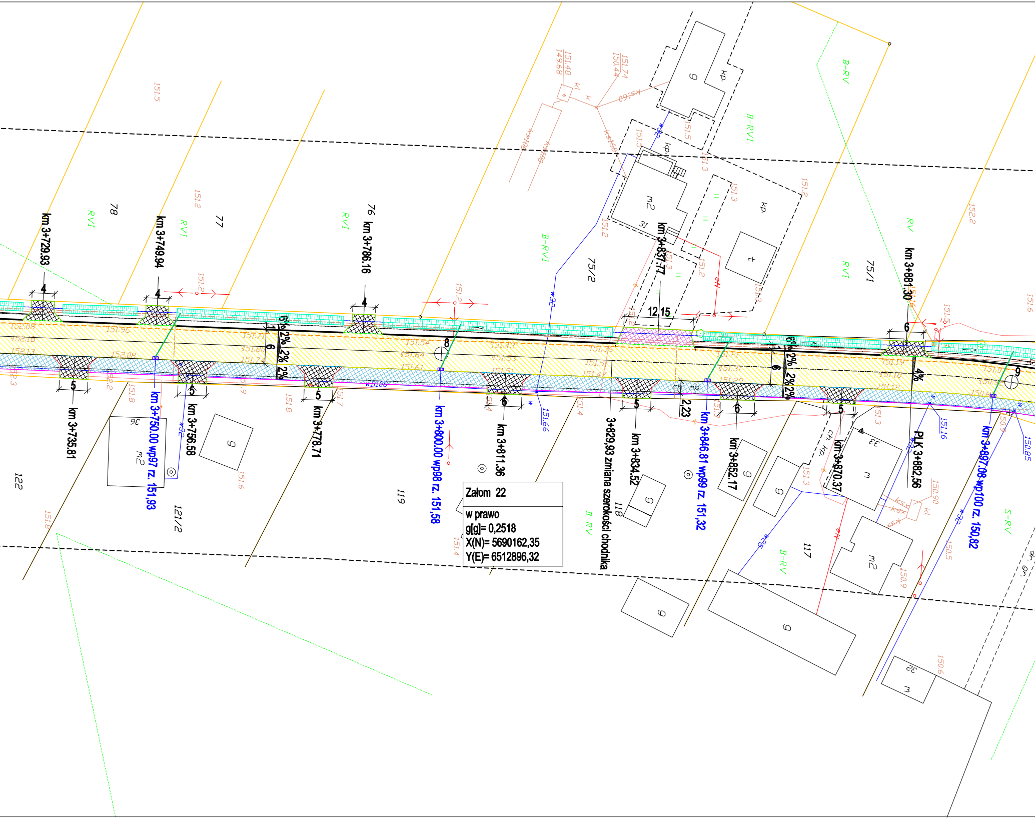
Załom 22
w prawo
g[g]= 0,2518
X(N)= 5690162,35
Y(E)= 6512896,32
km 3+729.93
km 3+749.94
km 3+786.16
km 3+837.77
km 3+881.30
km 3+735.81
km 3+750.00 wp97 rz. 151,93
km 3+756.58
km 3+778.71
km 3+800.00 wp98 rz. 151,58
km 3+811.36
3+829,93 zmiana szerokości chodnika
km 3+834.52
km 3+846.81 wp99 rz. 151,32
km 3+852.17
km 3+870.37
PLK 3+882,56
km 3+897.08 wp100 rz. 150,82
12.15
2.23
6% 2% 2%
4%
78
77
76
75/2
75/1
122
121/2
119
118
117
RVI
B-RVI
RV
B-RV
S-RV
m2
g
t
kp
ch. mb.
wB100

STAROSTA WIERUSZOWSKI

Rodzaj projektowanej sieci	Nr uzgodnienia
wodna	7442/236/10, 233/10
kanalizacyjna	6630/242/14
elektroenergetyczna	
gazownicza	
inna	

2018 -06- 1 8

Z up. STAROSTY
Przewodniczący narad koordynacyjnych
usytuowania projektowanych sieci uzbrojenia terenu
Łukasz Zawada
INSPEKTOR

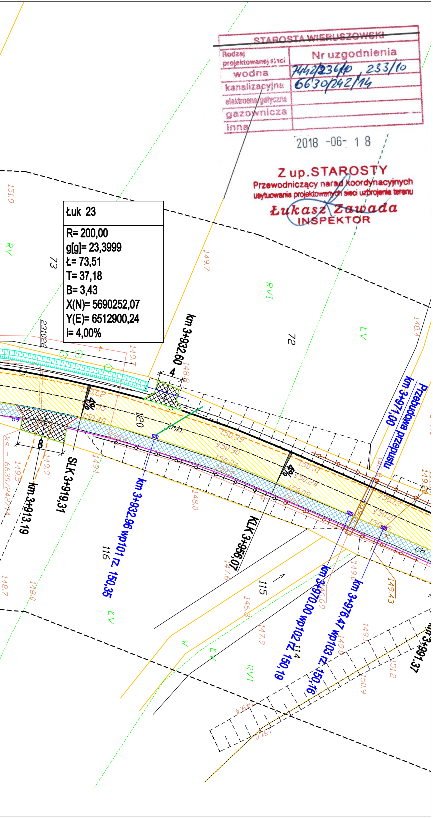
151,9
RV
73
231026
149,7
RVI
72
LV
148,4
km 3+932,60
4
4%
120
mb.
150,39
150,30
150,24
150,31
150,24
150,09
150,13
150,27
150,40
4%
km 3+971,00
Przebudowa przepustu
149,1
149,8
149,9
149,5
149,1
148,0
SLK 3+919,31
km 3+913,19
km 3+932,96 wp101 rz. 150,35
116
KLK 3+966,07
147,6
148,7
148,0
LV
146,8
147,9
115
ch.
km 3+970,00 wp102 rz. 150,19
km 3+976,47 wp103 rz. 150,16
114
149,43
149,0
149,1
149,0
150,9
151,2
km 3+991,37
LV
RVI
6630/242/14

Łuk 23
R= 200,00
g[g]= 23,3999
Ł= 73,51
T= 37,18
B= 3,43
X(N)= 5690252,07
Y(E)= 6512900,24
i= 4,00%

Legenda /powierzchnie i elementy projektowane/:

▨	Przebudowa nawierzchni drogi z BA
▨	Przebudowa chodnika o nawierzchni z kostki betonowej
▨	Przebudowa chodnika o nawierzchni z BA
▨	Przebudowa zjazdów o nawierzchni z kostki betonowej
▨	Przebudowa zjazdów o nawierzchni z BA
▨	Zjazdy do przełożenia
▭	Przebudowywane zjazdy na drogi o nawierzchni z BA
▭	Przebudowa nawierzchni drogi z SMA
▭	Projektowana nawierzchnia z kostki granitowej
▦	Umocnienie płytami typu "meba"
—	Projektowany krawężnik betonowy 15x22
—	Projektowany krawężnik betonowy 15x30
- - -	Proj krawężnik betonowy 15x22 na zjazdach
- - -	Przebudowywany krawężnik betonowy 15x22 na zjazdach
—	Projektowany krawężnik granitowy 20x30
- - -	Projektowany krawężnik granitowy 20x22
—	Projektowany opornik betonowy 12x25
—	Projektowane obrzeże betonowe 8x30
·····	Remontowany przepust PEHD D400
▭	Wpust deszczowy prostokątny D400
▭	Wpust deszczowy podkrawężnikowo jezdniowy D400
○	Studnia teleskopowa
○	Studnia betonowa
—	PVC-U D200 SN8
—	PVC-U D250 SN8
- - -	PVC-U D315 SN8
- - -	PVC-U D350 SN8
—	PVC-U D400 SN8
—	PEHD600 SN8
—o—	Bariera U-14a z pochwytem
·····	Przykrawężnikowy ściek z kostki betonowej
—	Ściek prefabrykowany betonowy trójkątny
·····	Proj. dwudzielna rura osłonowa Ø110 mm
·····	Pobocze
▦	Rów umocniony
—	Rów nie umocniony
—o—	Bariera U-11a
—	Granica działek

Inwestor:

Powiat Wieruszowski
ul. Rynek 1-7, 98-400 Wieruszów

Jednostka projektowa:

Projektowanie i Nadzory Inwestorskie Grzegorz Zagórny
Stradomia Wierzchnia 111, 56-500 Syców

Przebudowa drogi powiatowej nr 4706E Wieruszów - Cieszęcin - Wyszanów

Projekt zagospodarowania terenu
km 3+100 - km 3+970

Stanowisko	Imię i Nazwisko	Nr uprawnień / Specjalność	Podpis
Projektant	mgr inż. Grzegorz Zagórny	55/DOŚ/04 73/DOŚ/06 /spec. drogowa/	
Projektant	inż. Anna Duchnowska	100/DOŚ/06 /spec. kanalizacje/	

Stadium: **PW**	Branża: **Drogowa**	Skala **1:500 [m]**	Rysunek nr **2.5**	Data: **29.05.2018 r.**