


PRZĘKRÓJ C-C

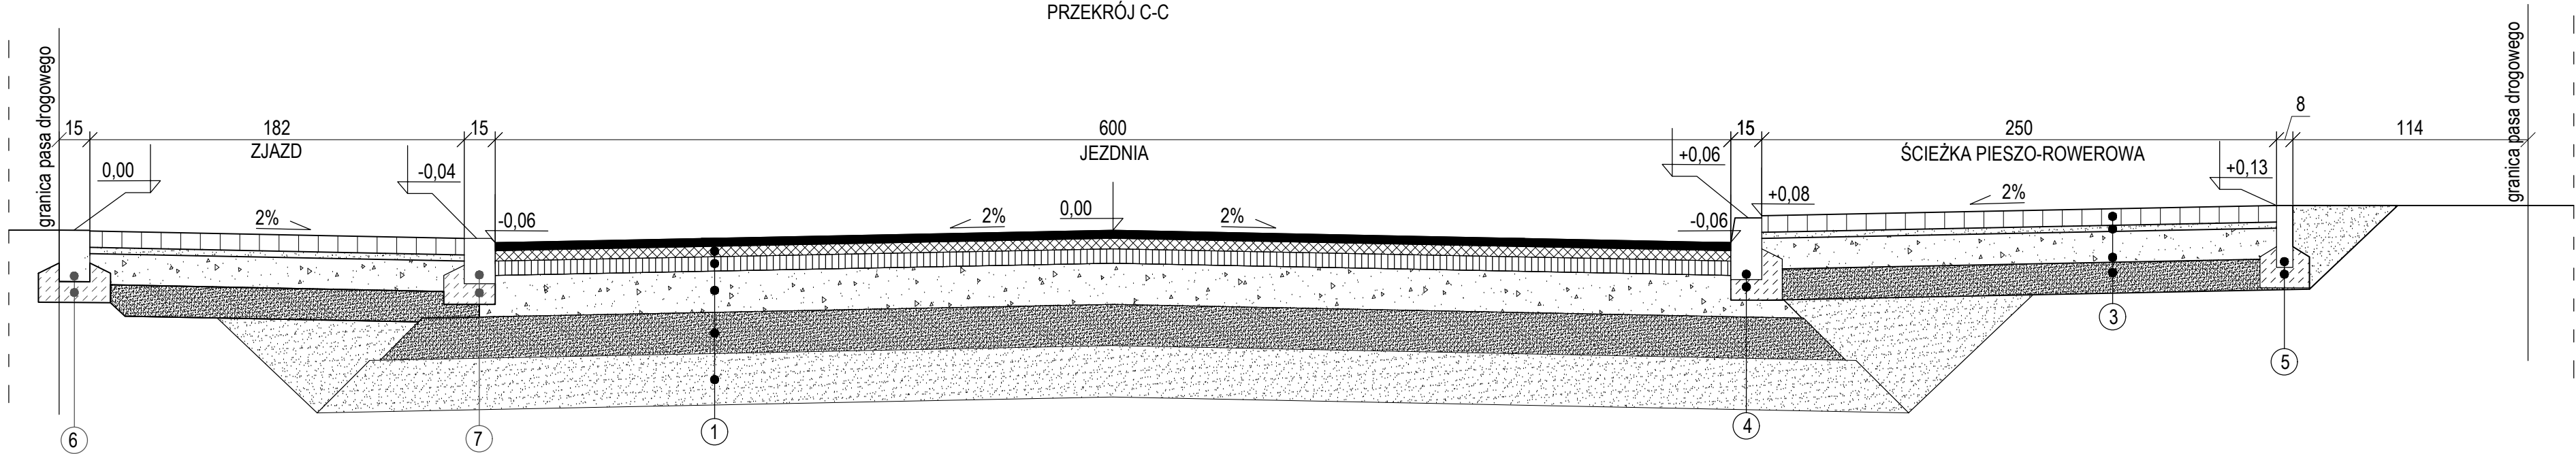

- 1

WARSTWA ŚCIERALNA Z BETONU ASFALTOWEGO, GR. 4 CM  
WARSTWA WIAZĄCA Z BETONU ASFALTOWEGO, GR. 5 CM  
PODBUDOWA ZASADNICZA Z BETONU ASFALTOWEGO, GR. 7 CM  
PODBUDOWA Z KRUSZYWA ŁAMANEGO, STAB. MECH., 0/31,5, GR. 20 CM  
GRUNT STABILIZOWANY CEMENTEM C3/4, GR. 20 CM  
ULEPSZONE PODŁOŻE Z GRUNTU NIEWYSADZINOWEGO 0/8, GR. 25 CM
- 2

POBOCZE Z KRUSZYWA ŁAMANEGO GR. 10 CM  
GRUNT ZASYPOWY G1 O WSK. ZAG.  $I_g=0,98$
- 3

KOSTKA BETONOWA, GR. 8 CM  
PODSYPKA CEMENTOWO PIASKOWA, 1:4, GR. 3 CM  
PODBUDOWA Z KRUSZYWA ŁAMANEGO, STAB. MECH., 0/31,5, GR. 15 CM  
GRUNT STABILIZOWANY CEMENTEM O  $R_m=1,5$  MPa, GR. 15 CM
- 4

KRAWIEŻNIK BETONOWY 15 X 30 CM  
ŁAWA BETONOWA GR. 10 CM Z BETONU C12/15, Z OPOREM GR. 10 CM
- 5

OBRZEŻE BETONOWE 8 X 30 CM  
ŁAWA BETONOWA GR. 10 CM Z BETONU C12/15
- 6

OPORNIK BETONOWY 12 X 25 CM  
ŁAWA BETONOWA GR. 10 CM Z BETONU C12/15
- 7

KRAWIEŻNIK BETONOWY NAJAZDOWY 15 X 22 CM  
ŁAWA BETONOWA GR. 10 CM Z BETONU C12/15
- 8

WARSTWA HUMUSU GR. 10 CM  
GRUNT ZASYPOWY G1 O WSK. ZAG.  $I_g=0,98$

NOVA – PROJECT  
ul. Parkowa 25/70B  
51-616 WROCŁAW

ZAMAWIAJĄCY  
Powiatowy Zarząd dróg w Wieruszowie  
ul. Waryńskiego 14  
98-400 Wieruszów

Opracowanie koncepcji drogi powiatowej nr 4713 E  
na długości 0,8 km w miejscowości Węglewice

Tytuł projektu:

Nazwa i adres  
objektu  
budowlanego:

Droga powiatowa nr 4713 na długości 0,8 km w miejscowości Węglewice

Nazwa rys.:

Funkcja

Imię i nazwisko

Specjalność i nr uprawnień

Podpis

Projektant

dr inż. Maciej Wdowiak

5207/99/II  
konst.-bud. bez ograniczeń

Sprawdzający

Stadium: KONCEPCJA

Branża:

DROGOWA

Kod archiwalny 465

Data: lipiec 2021

Skala: 1:25

Nr rys.: 3.2