

Wieruszów

GALEWICE

Ostrówek


KPT

- proj. kable doziemne telekomunikacyjne operatora TP SA
- proj. kanalizacja telekomunikacyjna operatora TP S.A.
- istn. sieć telekomunikacyjna operatora TP S.A. do likwidacji
- istn. kanalizacja telefoniczna do likwidacji
- proj. sieć energetyczna napowietrzna niskiego napięcia
- istniejąca linia napowietrzna energetyczna do demontażu
- istniejące oprawy oświetleniowe z demontażu montowane na nowych słupach
- istniejące przyłącza napowietrzne - wymiana, podłączenie na nowy słup
- istniejące przyłącza napowietrzne - wymiana, podłączenie na nowy słup
- istniejąca linia napowietrzna energetyczna do przebiegu na nowe słupy

- LEGENDA
- krawężnik betonowy 20x30cm wyniesiony / krawężnik betonowy 20x30cm obniżony
- proj. obrzeże chodnikowe 8x30cm
- proj. krawędź jezdni
- proj. oś drogi
- granica pasa drogowego
- proj. nawierzchnia jezdni
- proj. nawierzchnia na chodnikach / ścieżce rowerowej z możliwością ruchu pieszych
- proj. nawierzchnia zatoki autobusowej / miejsce postojowych
- proj. rów otwarty
- granica działek
- istn. sieć wodociągowa
- istn. sieć telekomunikacyjna
- istn. sieć elektryczna
- istn. kanalizacja sanitarna
- istn. kanalizacja deszczowa

K.P.T.
N: 5550913,17
E: 4442231,59

ul. Zamieszkała

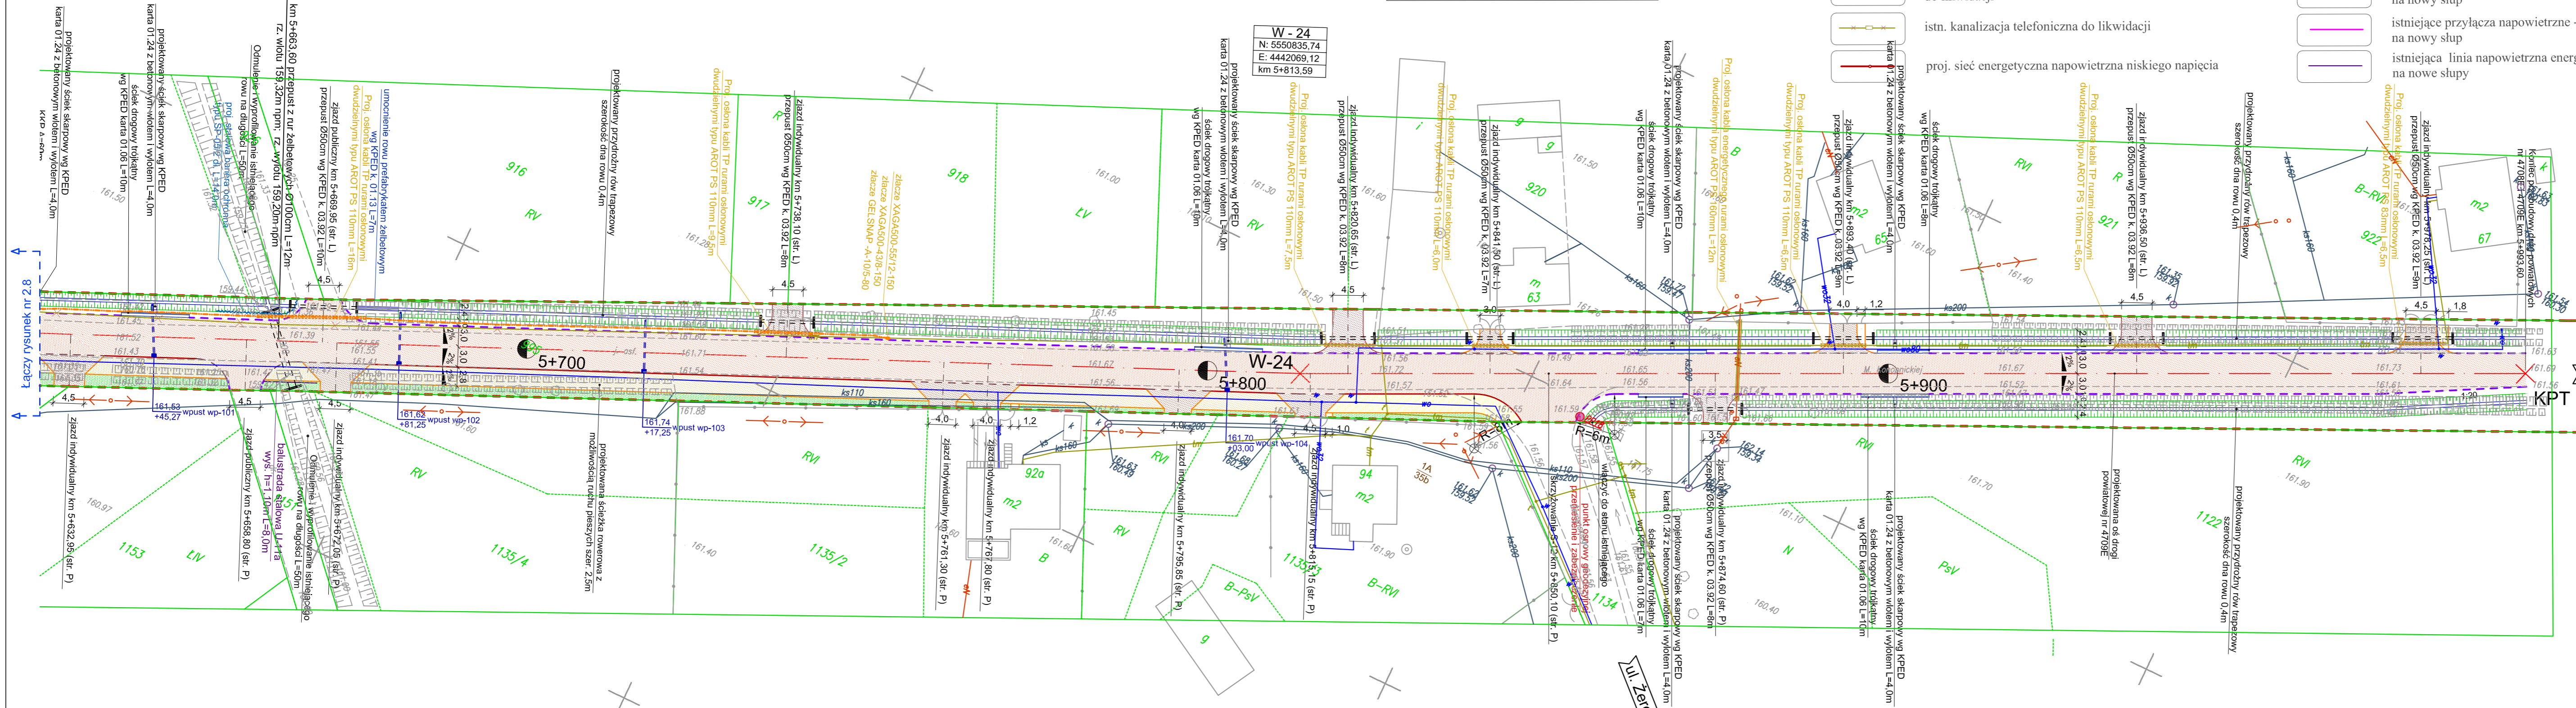

Łączy rysunek nr 2.8

<div><div><div></div></div><div><div>Przedsiębiorstwo Robót Inżynieryjnych</div><div>Zakład Usług Projektowo-Konsultingowych</div><div>ul. Pogodna 627 63-600 Kępno</div><div>tel. 501 592 890, 509 872 050 e-mail: 0-62 78 167 01</div></div></div>			
Temat	Projekt przebudowy dróg powiatowych: nr 4708E Wieruszów - Galewice oraz nr 4709 E Galewice Ostrówek		
Inwestor	Powiatowy Zarząd Dróg w Wieruszowie ul. Marianów 7, 98-400 Wieruszów		
Rysunek	PROJEKT ZAGOSPODAROWANIA TERENU		
Branża	TELEKOMUNIKACYJNA		
Rys. nr 1.9	Projektant	mgr inż. Krzysztof Giesla 1959/1 OP	
Skała 1:500	Asystent Projektanta		
Data oprac. 08.2008r.	Sprawdzający	mgr. inż. Ewald Mrugała nr up. 201/91 Op	