

Poswiadcza się zgodność niniejszej kopii
z treścią materiału państwowego zasobu
geodezyjnego i kartograficznego

STAROSTA WIERUSZOWSKI

KLASA Ewidencyjna

219/21385116


(Identyfikator ewidencyjny materiału zasobu)

2015-02-05

Z up. (Data wydania kopii)

Krzysztof Nawrocki
NACZELNIK WYDZIAŁU
GEOD. KART. I GEOINŻ. NIER.
GEODEZJA POWIATOWA

(Imię, nazwisko i podpis osoby reprezentującej organ)

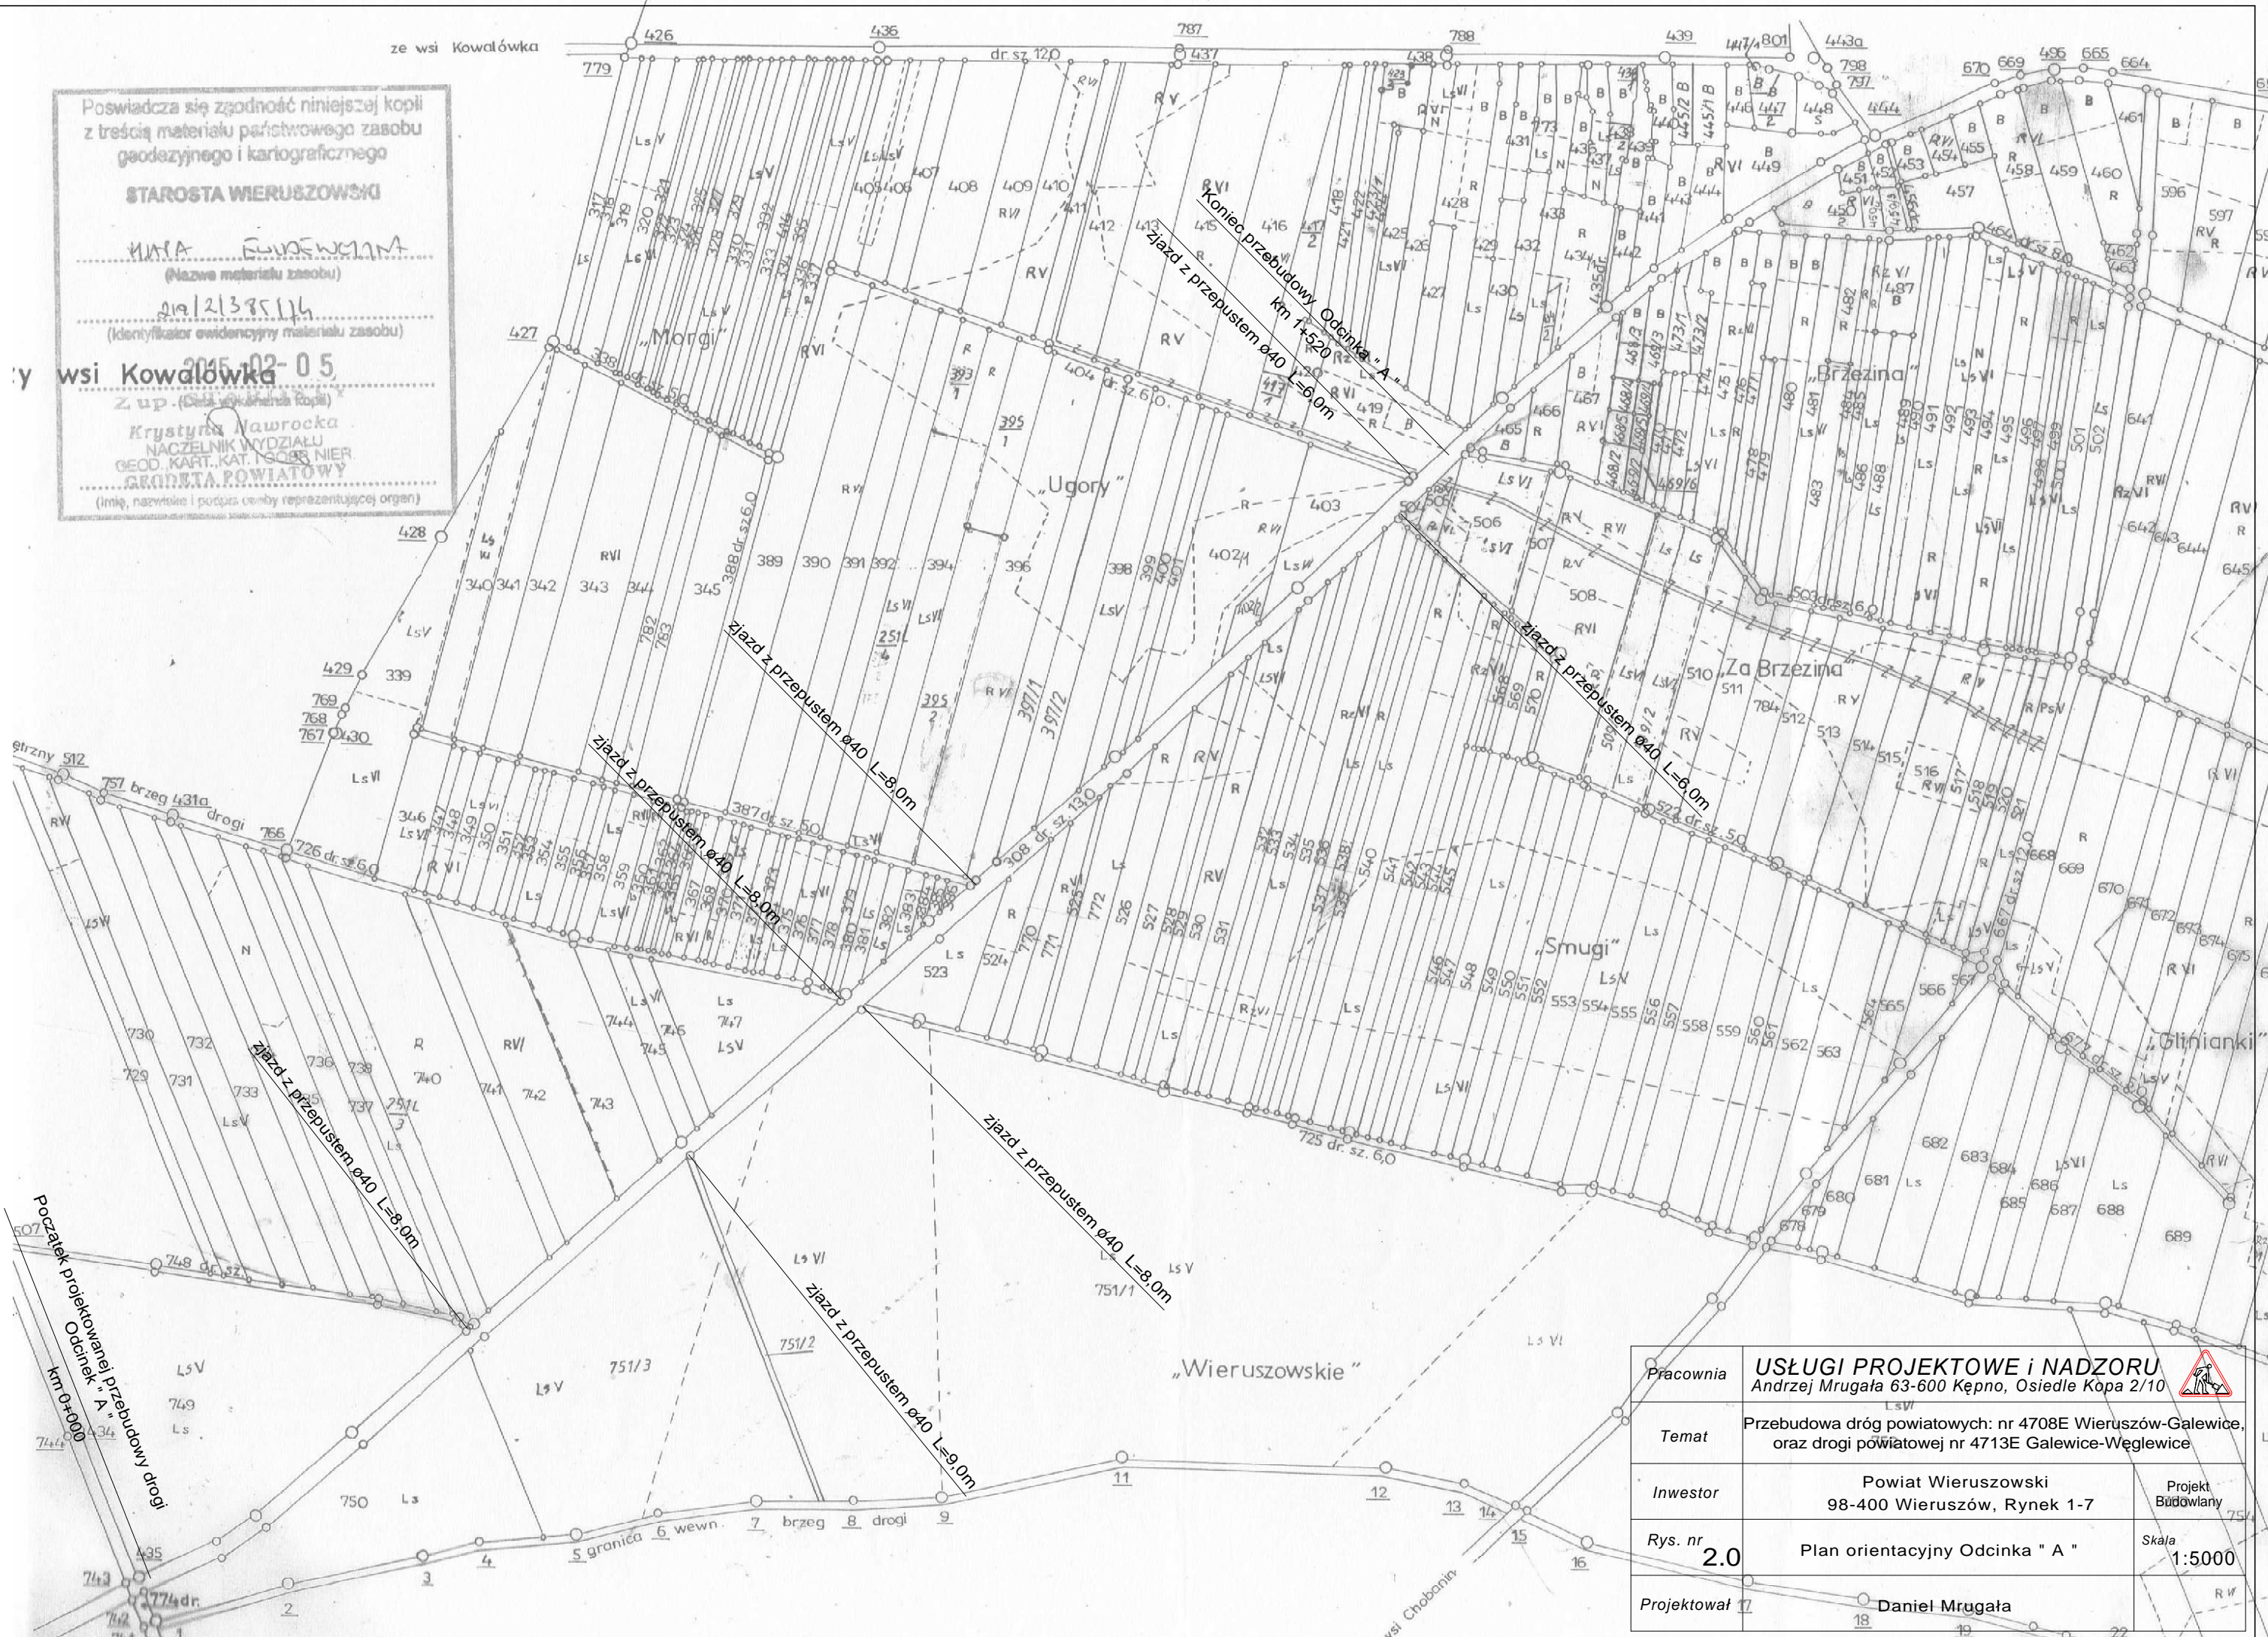

Pracownia	USŁUGI PROJEKTOWE i NADZORU Andrzej Mrugała 63-600 Kępno, Osiedle Kopa 2/10	
Temat	Przebudowa dróg powiatowych: nr 4708E Wieruszów-Galewice, oraz drogi powiatowej nr 4713E Galewice-Węglewice	
Inwestor	Powiat Wieruszowski 98-400 Wieruszów, Rynek 1-7	Projekt Budowlany
Rys. nr	2.0	Skala 1:5000
Projektował	Daniel Mrugała	