






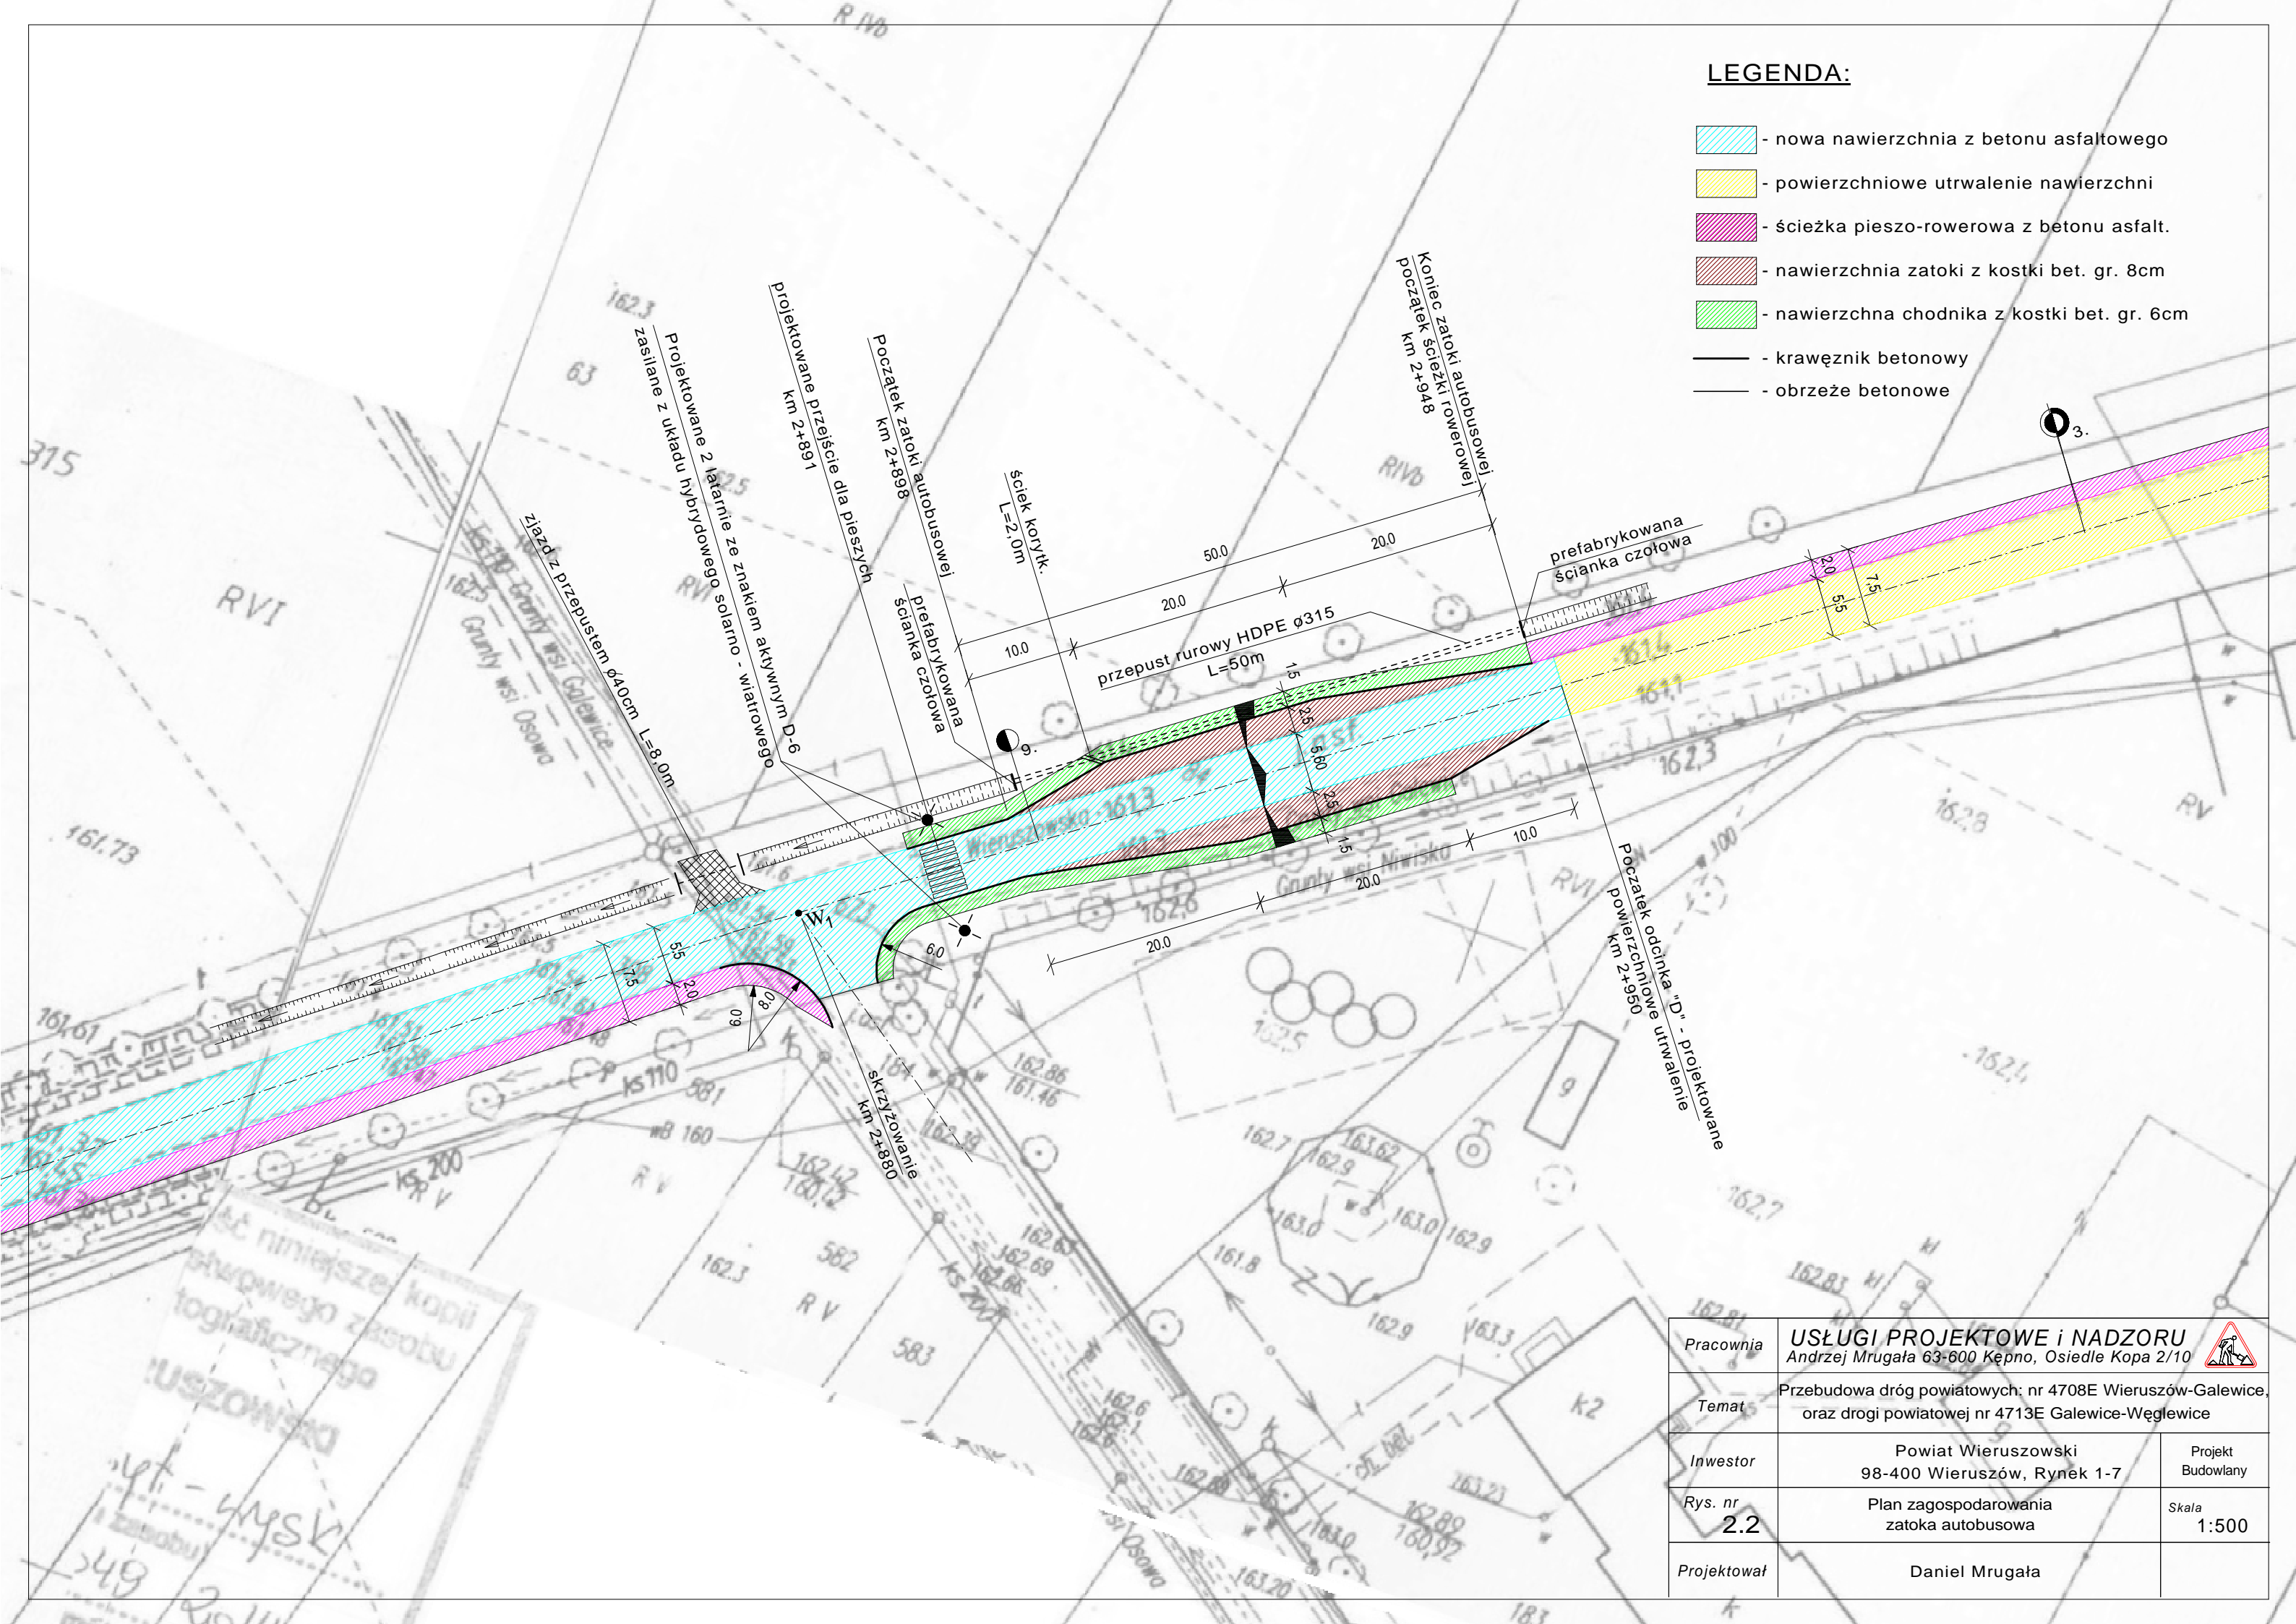


LEGENDA:

-  - nowa nawierzchnia z betonu asfaltowego
 - powierzchniowe utwardzenie nawierzchni
 - ścieżka pieszo-rowerowa z betonu asfalt.
 - nawierzchnia zatoki z kostki bet. gr. 8cm
 - nawierzchnia chodnika z kostki bet. gr. 6cm
 - krawężnik betonowy
 - obrzeże betonowe

  

Pracownia	USŁUGI PROJEKTOWE i NADZORU Andrzej Mrugała 63-600 Kępno, Osiedle Kopa 2/10 	
Temat	Przebudowa dróg powiatowych: nr 4708E Wieruszów-Galewice oraz drogi powiatowej nr 4713E Galewice-Węglewice	
Inwestor	Powiat Wieruszowski 98-400 Wieruszów, Rynek 1-7	Projekt Budowlany
Rys. nr 2.2	Plan zagospodarowania zatoka autobusowa	Skala 1:500
Projektował	Daniel Mrugała	