


LEGENDA:

- Projektowana nawierzchnia drogi powiatowej z betonu asfaltowego szerokości 5,5m
- Projektowana nawierzchnia zjazdów z kostki brukowej gr. 8cm
- Projektowana nawierzchnia chodnika z kostki brukowej gr. 6cm
- Projektowana nawierzchnia zjazdów z kruszywa łamanego
- Powierzchnia biologicznie czynna
- Istniejący rów otwarty do odmulenia i oczyszczenia
- Projektowany krawężnik betonowy 15x30cm
- Projektowany krawężnik betonowy najazdowy 15x22cm
- Projektowana krawędź drogi powiatowej
- Granica opracowania

Łączy rysunek nr 2,3

Łączy rysunek nr 2,5

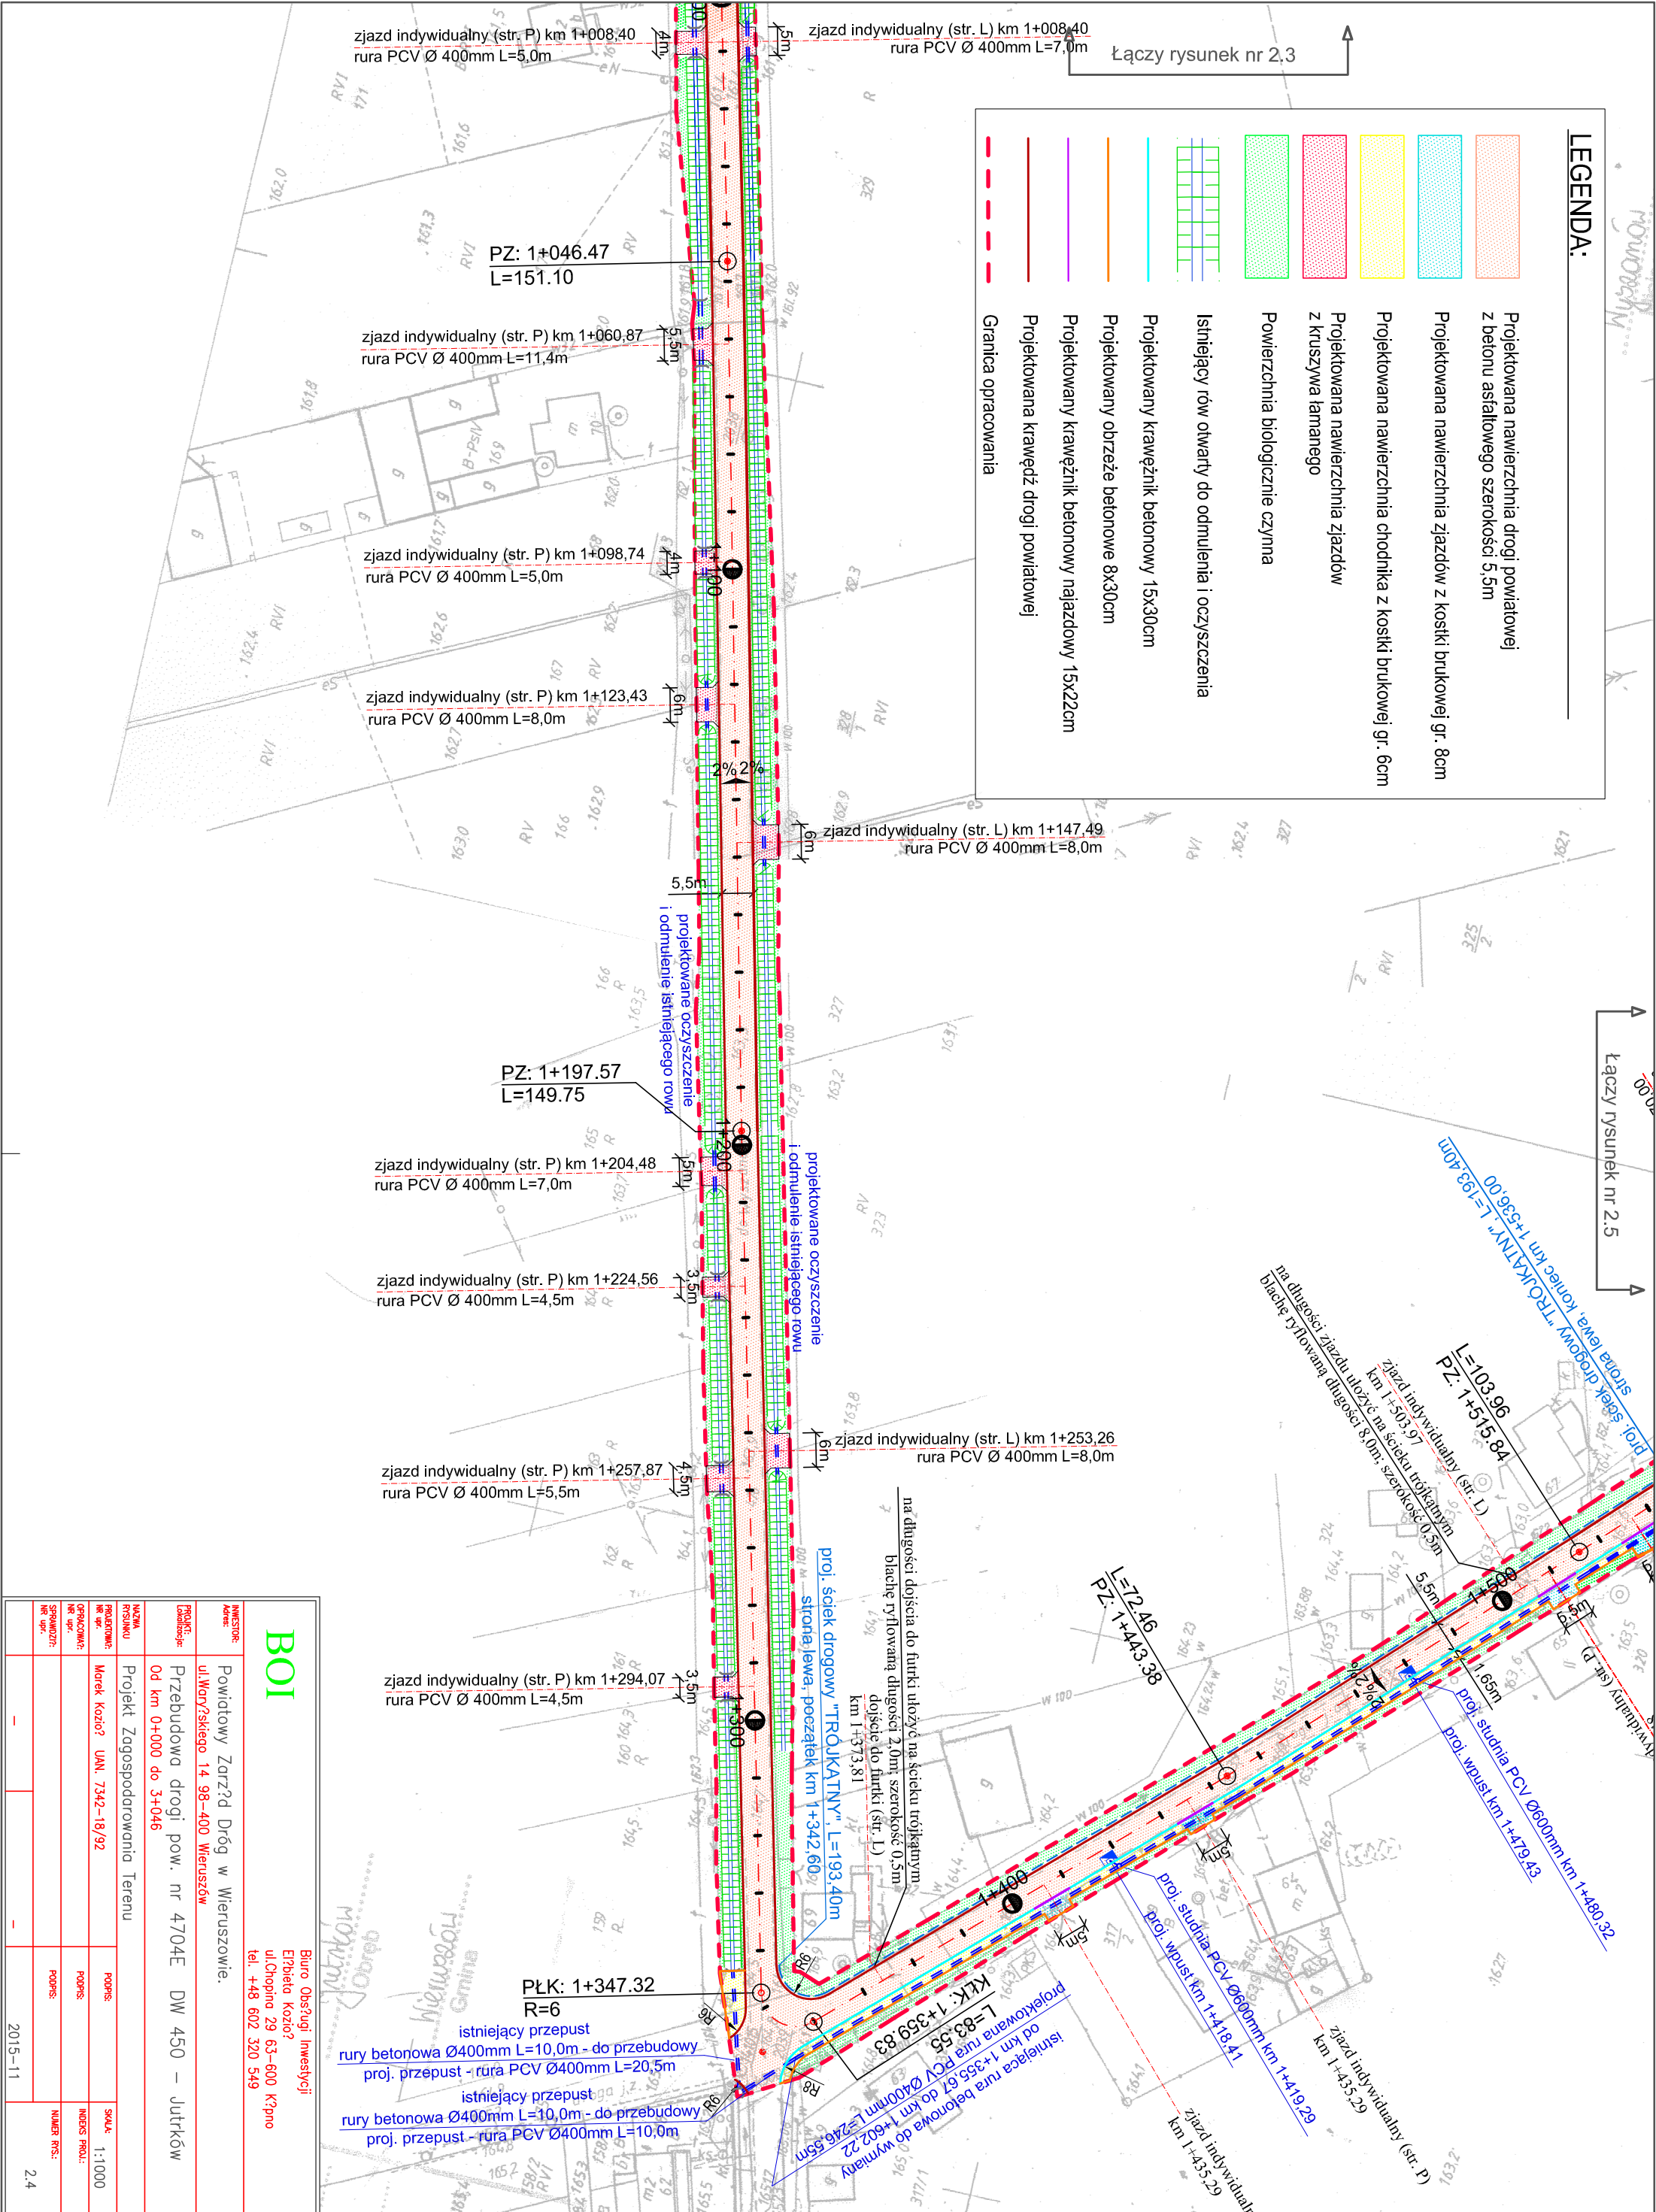

BOI

Biurowo Obsługi Inwestycji
Eryk Kozioł
ul. Chopina 29 63-600 Kępno
tel. +48 602 320 549

INWESTOR: Powiatowy Zarząd Dróg w Wieruszowie.

PROJEKT: ul. Marysińskiego 14 98-400 Wieruszów

PRZEBUDOWA drogi pow. nr 4704E DW 450 – Jutrków
Od km 0+000 do 3+046


2015-11

2.4