


Tytuł:	Przebudowa drogi powiatowej nr 4715E Bolesławiec - Gacelice w m. Bolesławiec		
Lokalizacja:	Droga powiatowa nr 4715E, od skrzyżowania z drogą powiatową nr 4510E - ul. Wielńska do skrzyżowania z drogą gminą - ul. H. Pobożnego		
Opis rysunku:	PZT A		
Inwestor:	Powiatowy Zarząd Dróg w Wieruszowie, ul. Ludwika Waryńskiego 14, 98-400 Wieruszów		
Opracował:	mgr inż. Marcin Bieniak Kraśkowy 44 63-600 Kępno		
Data:	Marzec 2016	Rys. nr	
Skala:	1:1000	2 A	

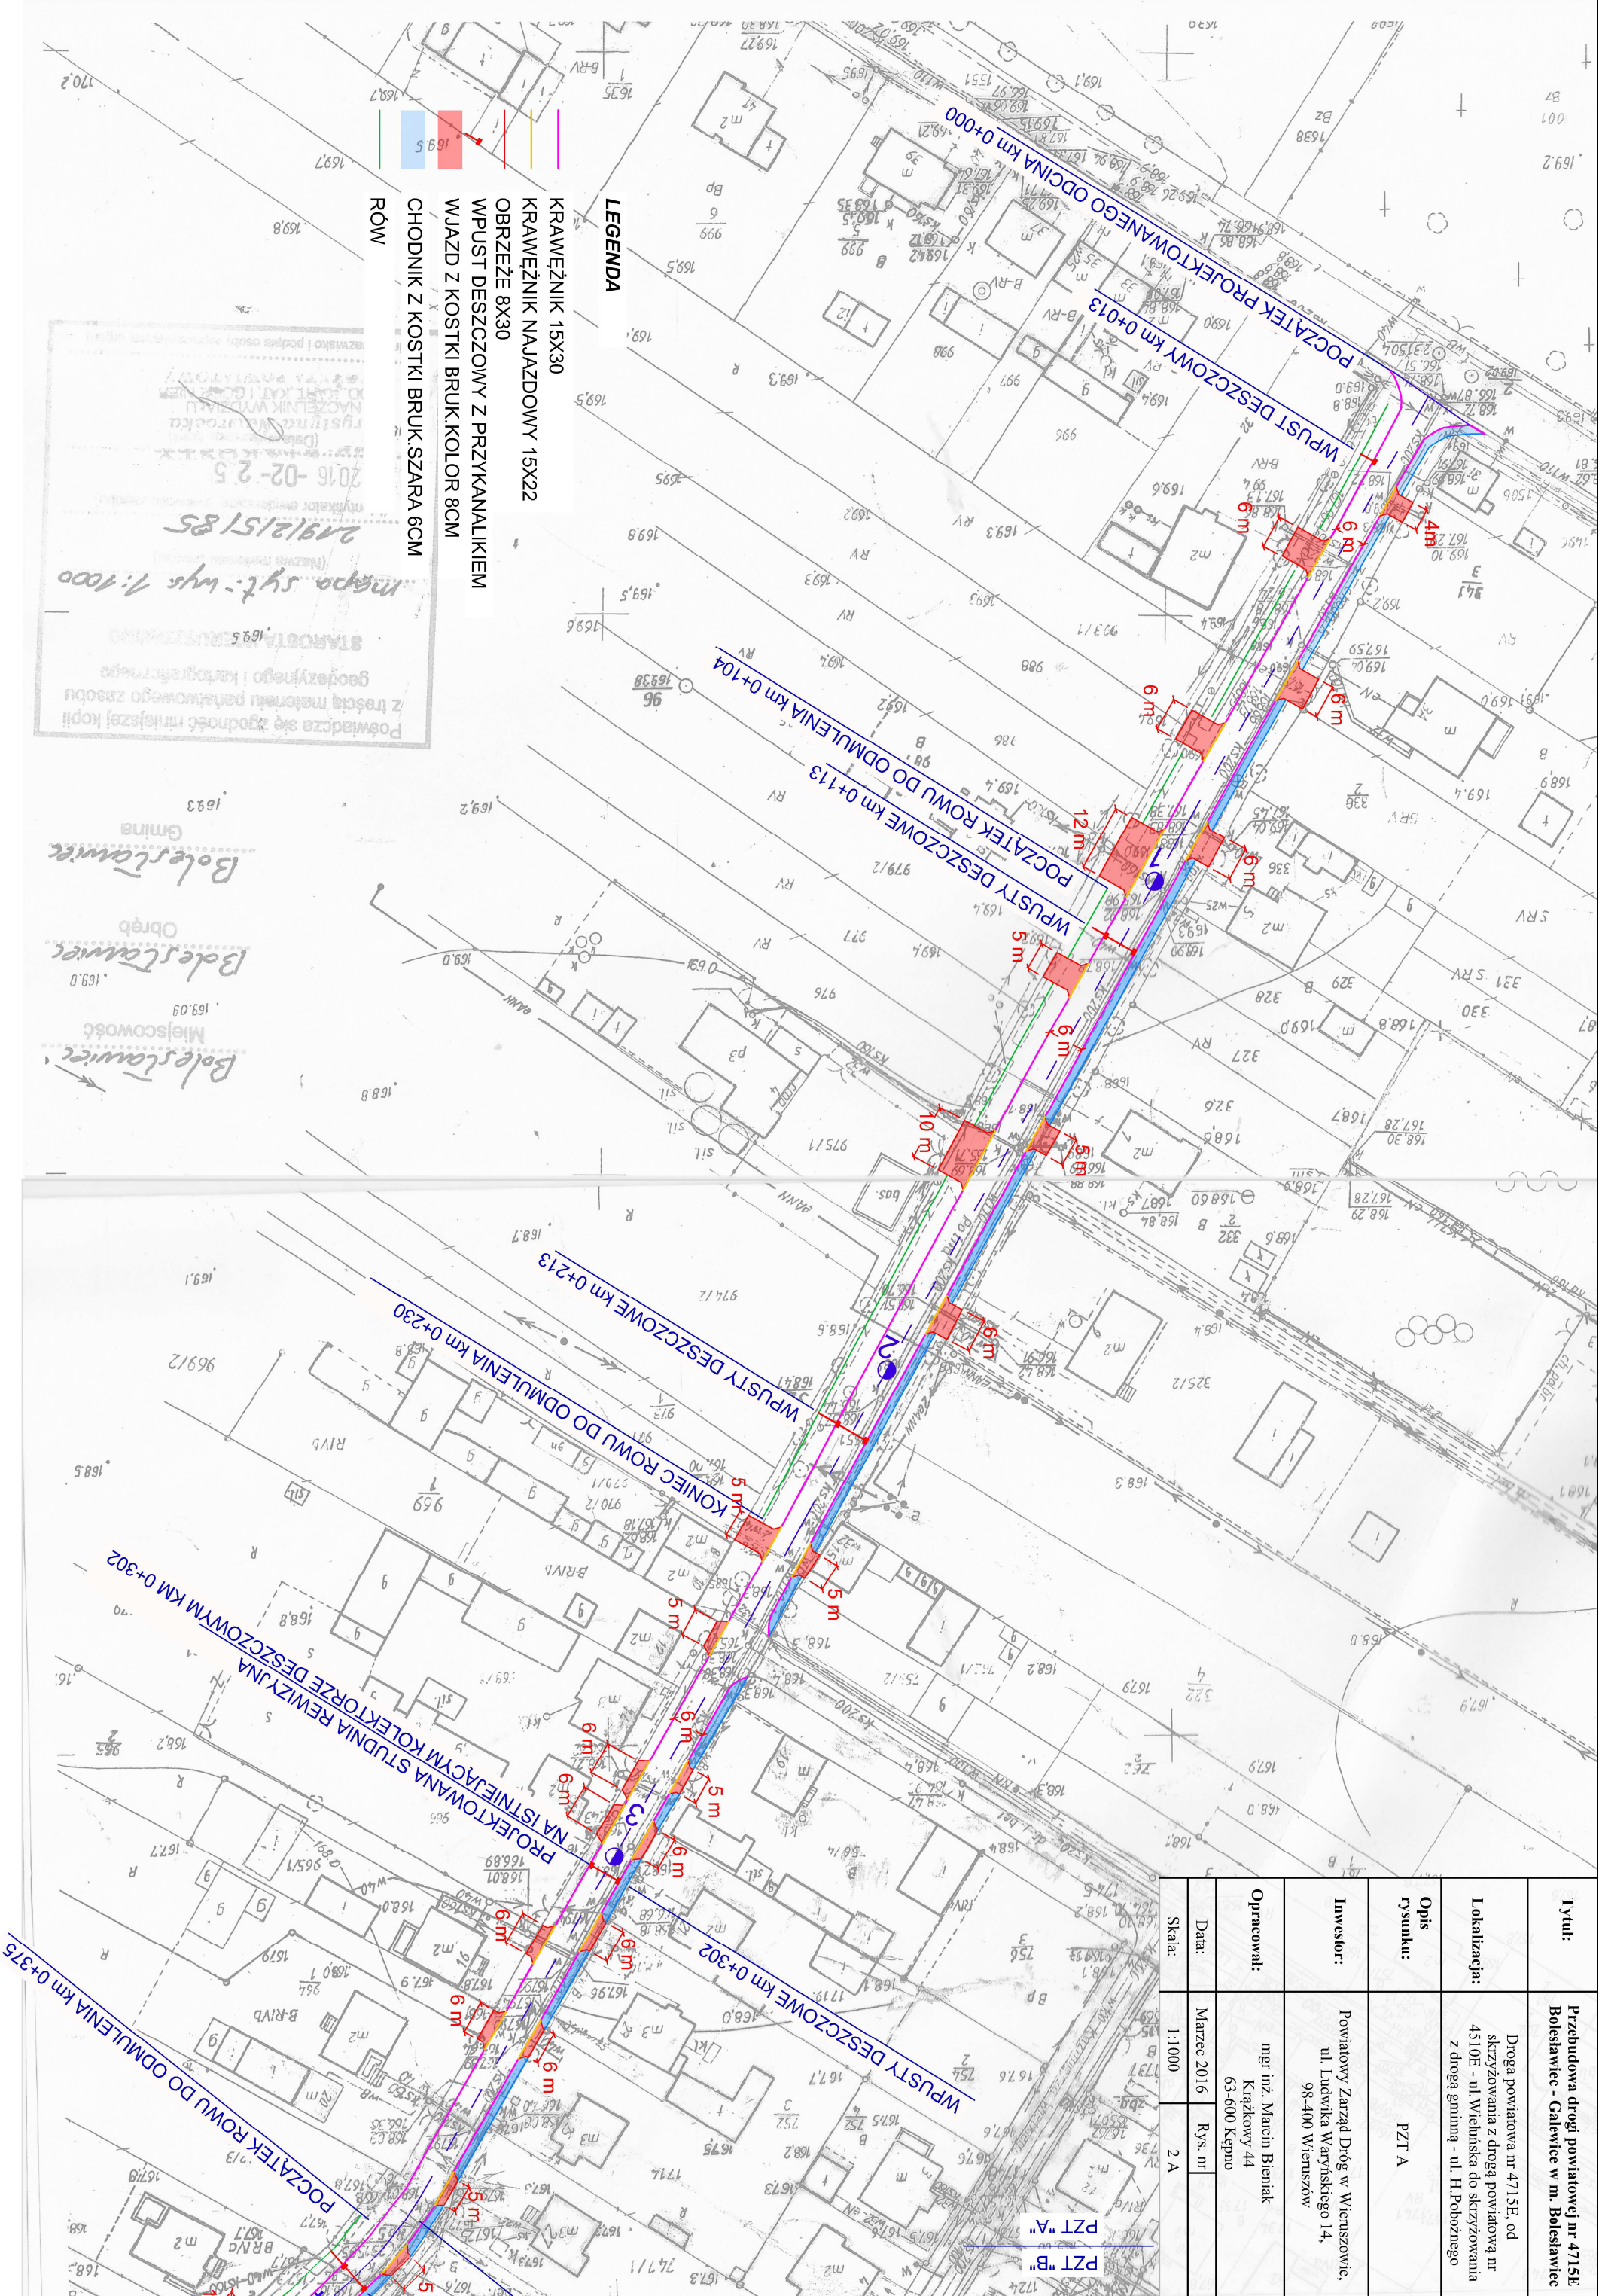

Posiadać się zgodność rniejszej kopii
z treścią materiału państwowego zasobu
geodezyjnego i kartograficznego
STANOWISKO
219/215/85
2016-02-25
mgr inż. Marcin Bieniak
Kraśkowy 44
63-600 Kępno

Bolesławiec
Miejscowość
Bolesławiec
Obwód
Bolesławiec
Gmina