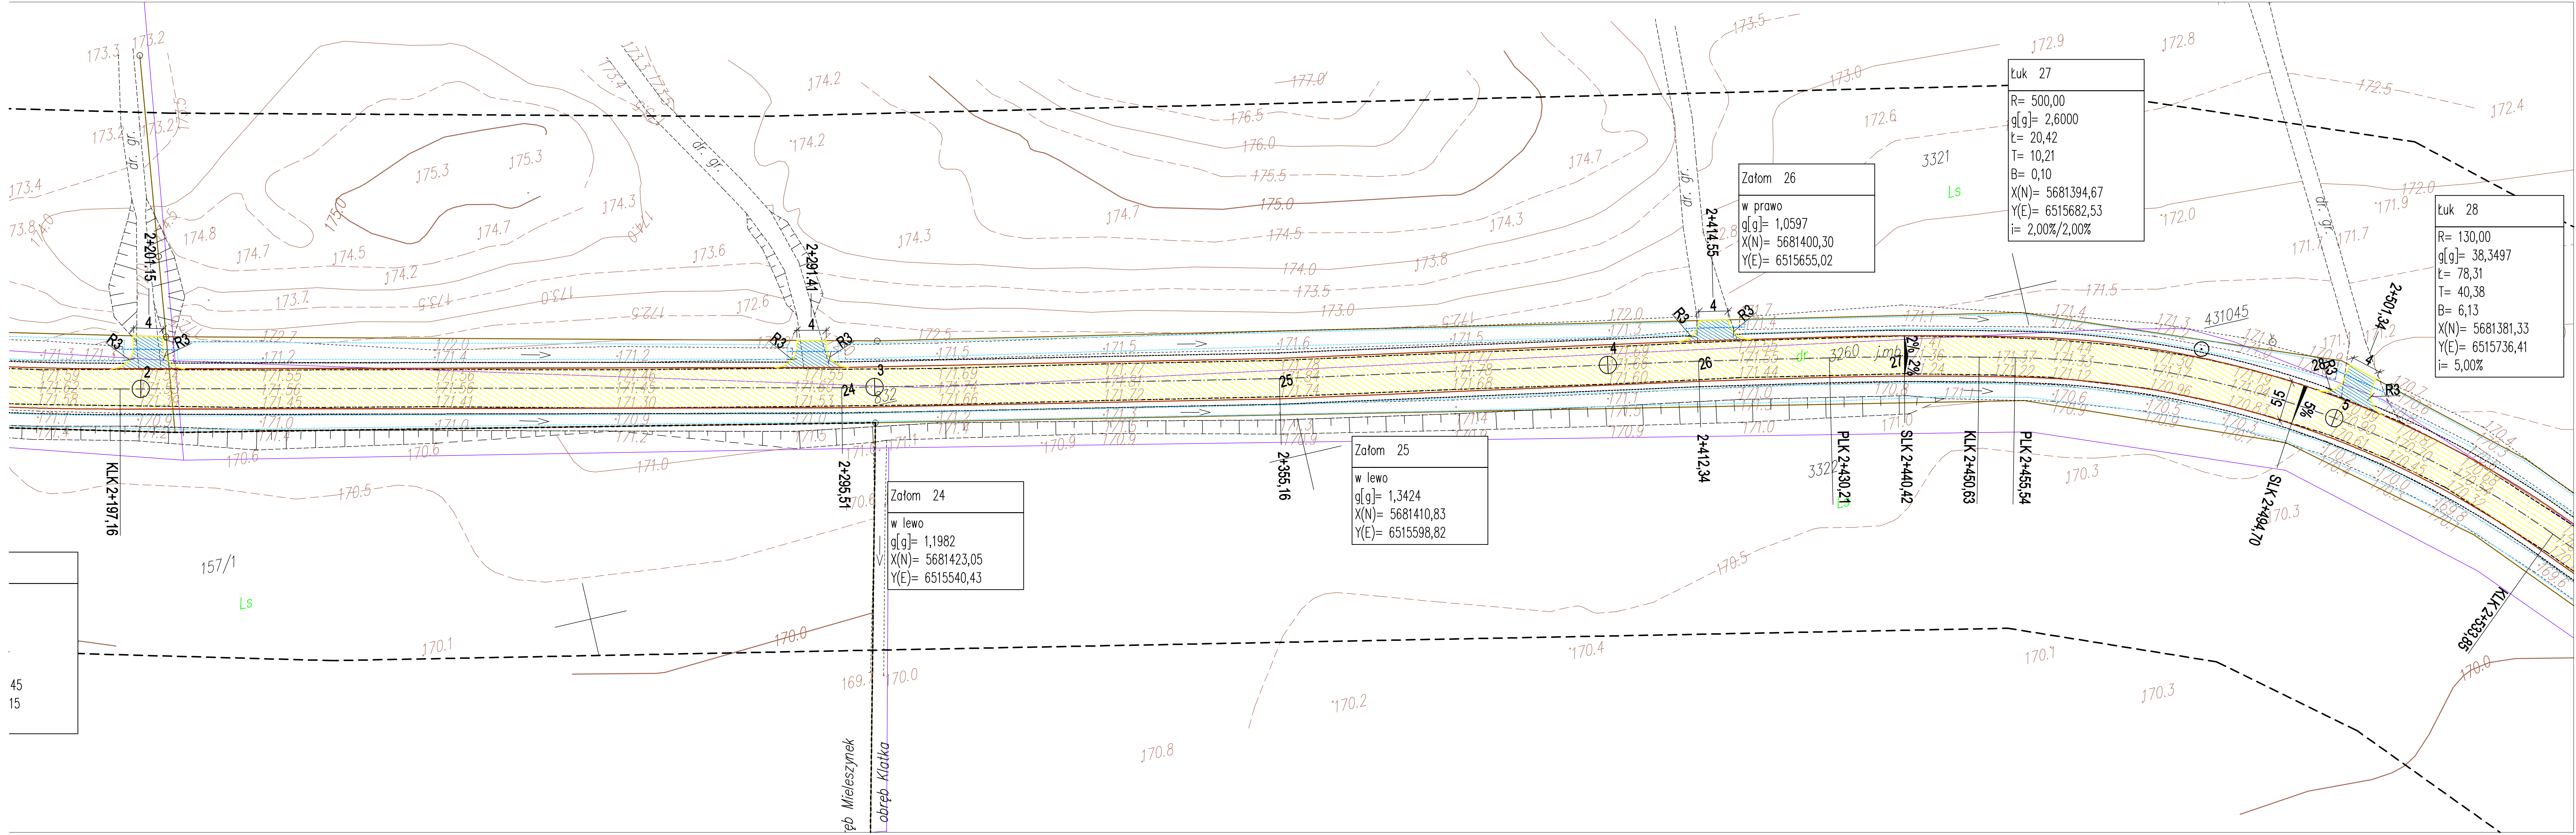

Załom 26
w prawo
g[g]= 1,0597
X(N)= 5681400,30
Y(E)= 6515655,02
Łuk 27
R= 500,00
g[g]= 2,6000
t= 20,42
T= 10,21
B= 0,10
X(N)= 5681394,67
Y(E)= 6515682,53
i= 2,00%/2,00%
Łuk 28
R= 130,00
g[g]= 38,3497
t= 78,31
T= 40,38
B= 6,13
X(N)= 5681381,33
Y(E)= 6515736,41
i= 5,00%
Załom 24
w lewo
g[g]= 1,1982
X(N)= 5681423,05
Y(E)= 6515540,43
Załom 25
w lewo
g[g]= 1,3424
X(N)= 5681410,83
Y(E)= 6515598,82
2+201,15
2+291,41
2+414,55
2+501,34
KLK 2+197,16
2+295,51
2+355,16
2+412,34
PLK 2+430,21
SLK 2+440,42
KLK 2+450,63
PLK 2+455,54
SLK 2+494,70
KLK 2+533,85
R3
3321
3260
431045
157/1
Ls
obręb Mieleszynek
obręb Klatka

MAPA DO CELÓW PROJEKTOWYCH

skala 1:1000

miejscowość: Klatka

Jednostka ewidencyjna	identyfikator	101807_5
	nazwa	Wieruszów – obszar wiejski
obręb ewidencyjny	identyfikator	101807_5.0004
	nazwa	Klatka
nazwa układu współrzędnych	prostokątnych płaskich	2000/6
	wysokości	Kronsztadt 86
Oznaczenie granic obszaru, który był przedmiotem aktualizacji		— — — —
oznaczenie kancelaryjne zgłoszenia pracy geodezyjnej		GN.6640.296.2017
oznaczenie i informacje o służebnościach gruntowych mających wpływ na zagospodarowanie gruntów, zlokalizowanych w granicach projektowanej inwestycji		Mapa została wykonana bez ustalenia obciążeń, o których mowa w par. 80 ust. 4 Rozporz. (Dz. 263 poz. 1572 z 2011 roku
oznaczenie i symbol konturu użytku gruntowego, który nie jest ujawniony w bazie danych ewidencji gruntów i budynków		(B-zab)

GEODEZJA

data opracowania mapy: 28.04.2017 r.
sekcja: 454.233.014, 023, 071

SZKIC LOKALIZACJI skala 1:50 000

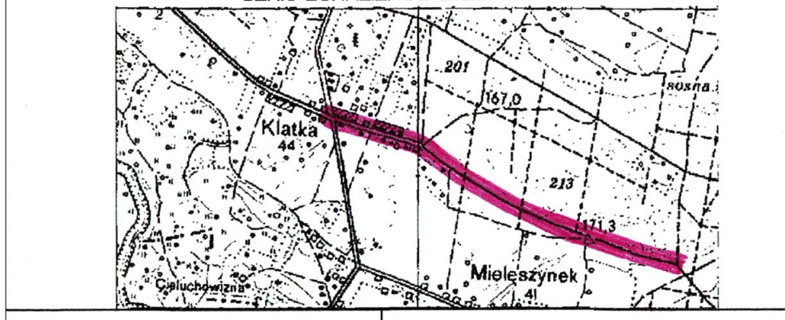

Klatka
Mieleszynek

imię i nazwisko lub nazwa podmiotu, który wykonał mapę, oraz podpis osoby reprezentującej ten podmiot:

Pracownia Geodezyjna Jerzy Błach
98-432 Łubnice ul. Sodowa 9
tel. 607-238-365

PRACOWNIA GEODEZYJNA
Jerzy Błach
98-432 Łubnice, ul. Sadowa 9
tel. 607 238 365
NIP 619-133-04-20 Regon 731016765

imię i nazwisko, numer świadectwa nadania uprawnień geodety, który sporządził mapę, oraz jego podpis:

Geodeta Uprawniony
inż. Jerzy Błach
Nr uprawnień zawodowych 19628

GEODETA UPRAWNIONY
inż. Jerzy Błach
Nr upraw. zaw. 19628

Poświadcza się, że niniejszy dokument został opracowany w wyniku prac geodezyjnych i kartograficznych, których rezultaty zostały operat techniczny wpisany do ewidencji materiałów państwowego zasobu geodezyjnego i kartograficznego

STAROSTA WIERUSZOWSKI

P.1018. 2017. 657
(identyfikator ewidencyjny materiału zasobu - operatu technicznego)

2017 -07- 18
(Data wykonania/wpisu operatu technicznego do ewidencji materiałów zasobu)

Z up. STAROSTY
Krystyna Nawrocka
NACZELNIK WYDZIAŁU GEODEZJI
GEODETA POWIATOWY

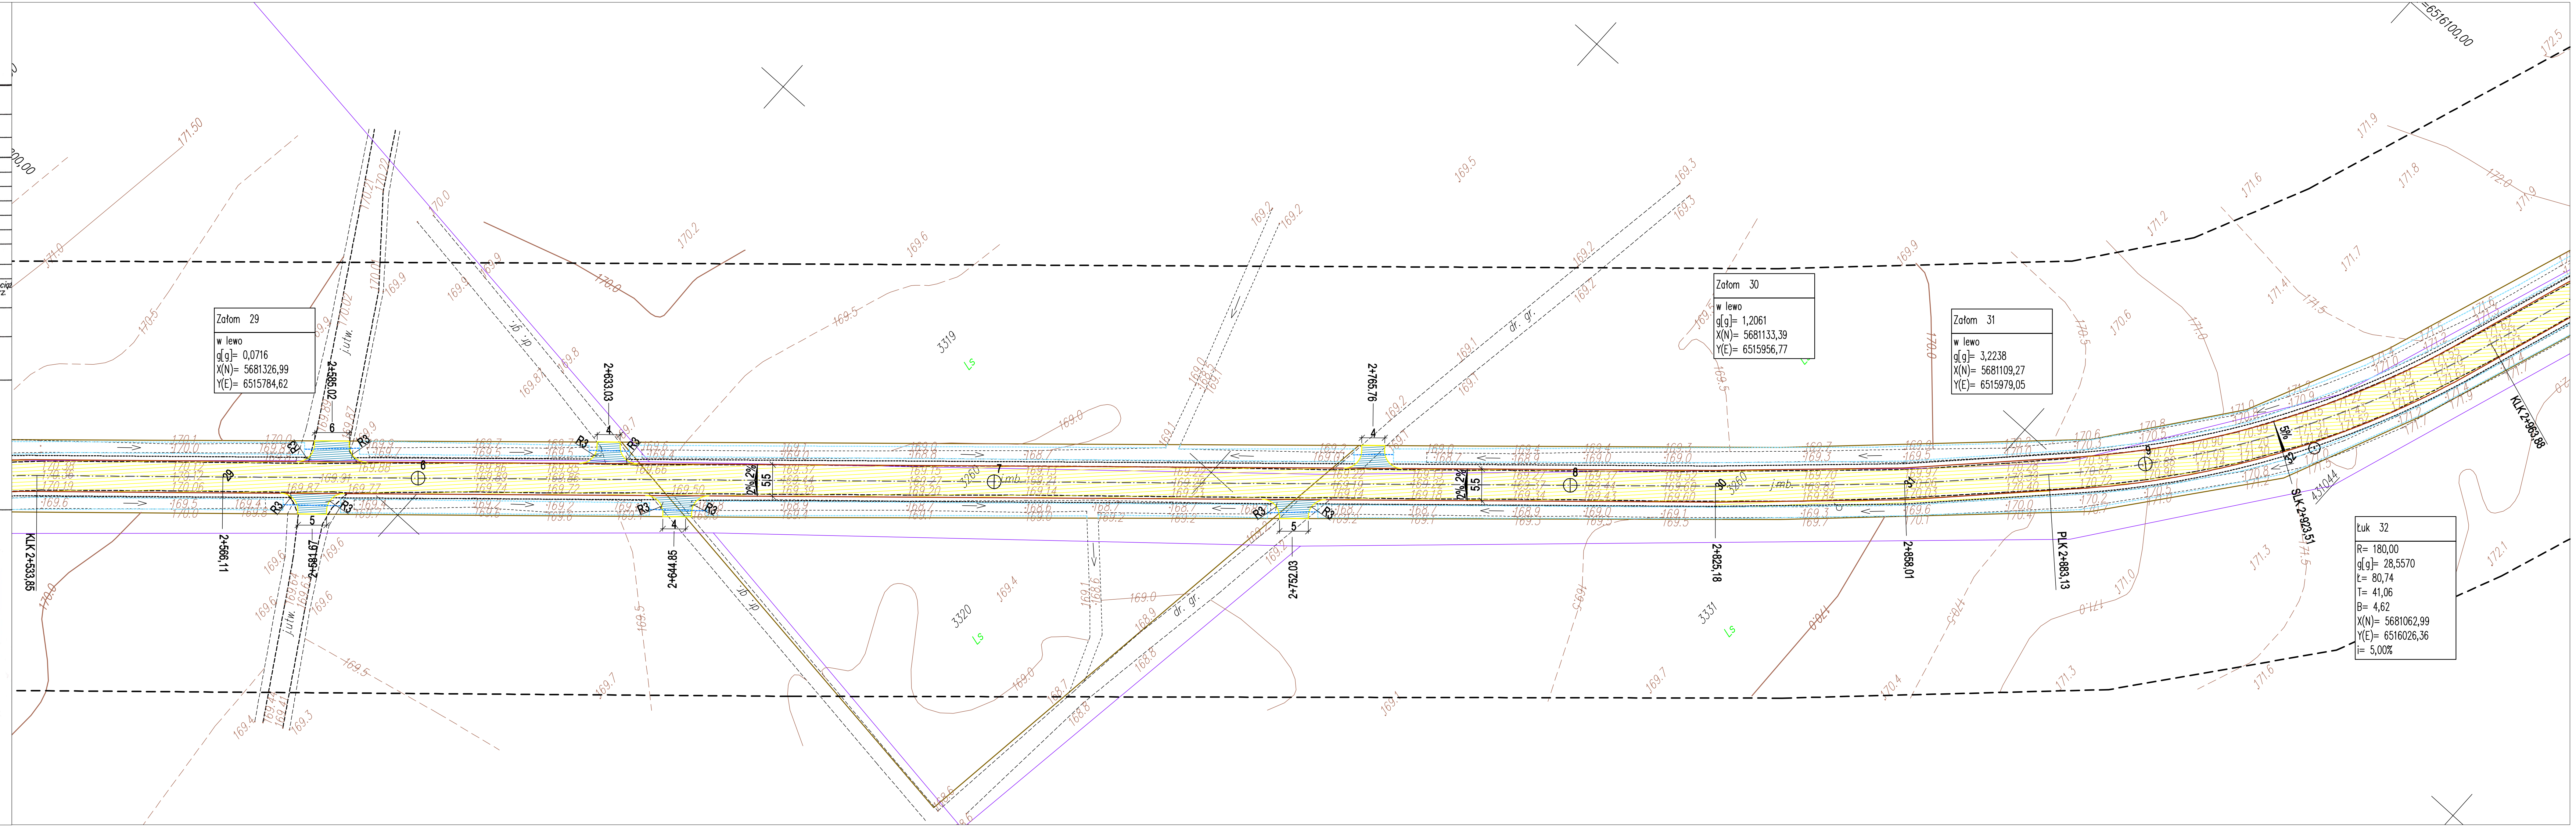

Załom 29
w lewo
g[g]= 0,0716
X(N)= 5681326,99
Y(E)= 6515784,62
Załom 30
w lewo
g[g]= 1,2061
X(N)= 5681133,39
Y(E)= 6515956,77
Załom 31
w lewo
g[g]= 3,2238
X(N)= 5681109,27
Y(E)= 6515979,05
Łuk 32
R= 180,00
g[g]= 28,5570
t= 80,74
T= 41,06
B= 4,62
X(N)= 5681062,99
Y(E)= 6516026,36
i= 5,00%
2+585,02
2+633,03
2+765,76
KLK 2+533,85
2+566,11
2+591,67
2+644,85
2+752,03
2+825,18
2+858,01
PLK 2+883,13
SLK 2+923,51
KLK 2+963,88
3319
3320
3331
431044
Ls
Y=6516100,00

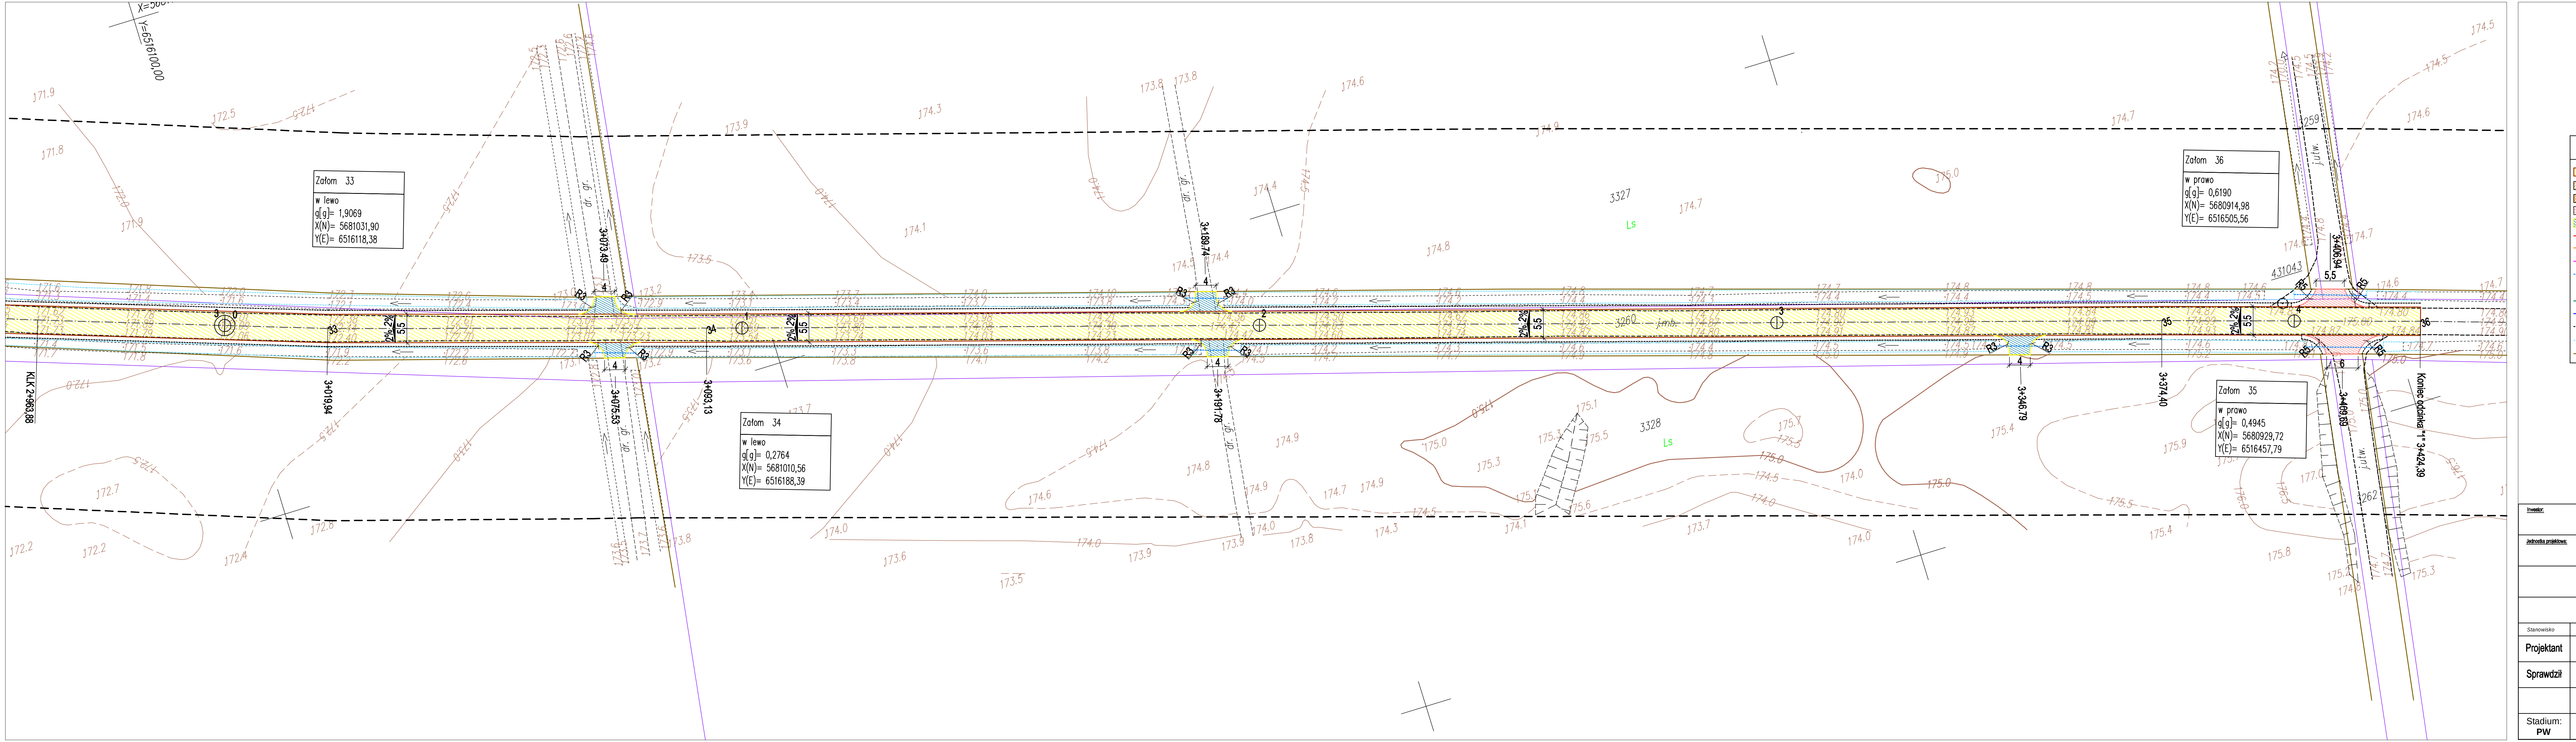

Załom 33
w lewo
g[g]= 1,9069
X(N)= 5681031,90
Y(E)= 6516118,38
Załom 34
w lewo
g[g]= 0,2764
X(N)= 5681010,56
Y(E)= 6516188,39
Załom 35
w prawo
g[g]= 0,4945
X(N)= 5680929,72
Y(E)= 6516457,79
Załom 36
w prawo
g[g]= 0,6190
X(N)= 5680914,98
Y(E)= 6516505,56
KLK 2+963,88
3+019,94
3+073,49
3+075,53
3+093,13
3+189,74
3+191,78
3+346,79
3+374,40
3+406,94
3+409,93
Koniec odcinka "1" 3+424,39
3327
3328
3260
431043
Ls
Y=6516100,00

Legenda /powierzchnie i elementy projektowane/:

🟨	Nawierzchnia bitumiczna
▨	Ciąg pieszo rowerowy z kostki betonowej
▨	Zjazdy na CPR
▨	Zjazdy bitumiczne
▨	Zjazdy z kruszywa
—	Krawężnik 15x30 betonowy
—	Krawężnik 15x22 betonowy
—	Obrzeże betonowe 8x30
·····	Przepust PEHD D400
▪	Wpust deszczowy podkrawężnikowy
– –	Przykanalik PVC-U D160 SN8
– –	Przykrawężnikowy ściek z kostki betonowej
·····	Pobocze
—	Rów
—	Granica działek

Inwestor:

Powiat Wieruszowski
ul. Rynek 1-7, 98-400 Wieruszów

Jednostka projektowa:

Projektowanie i Nadzory Inwestorskie Grzegorz Zagórny
Stradomia Wierzchnia 111, 56-500 Syców

Przebudowa drogi powiatowej nr 4507E Klatka-Parcice-Chrobel

Projekt zagospodarowania terenu
Odcinek "1" km 0+000 - km 3+424,39

Stanowisko	Imię i Nazwisko	Nr uprawnień / Specjalność	Podpis
Projektant	mgr inż. Grzegorz Zagórny	55/DOŚ/04 73/DOŚ/06 /spec. drogowa/	
Sprawdził	mgr inż. Mirosław Musielak	180/02/DUW /spec. drogowa/	

Stadium:	Branża:	Skala	Rysunek nr	Data:
PW	Drogowa	1:500 [m]	2.1	10.08.2017 r.