MAPA DO CELÓW PROJEKTOWYCH

skala 1:1000

miejscowość: Chorobel i Parcice

Jednostka ewidencyjna	identyfikator	101802_2
	nazwa	Czastary
obręb ewidencyjny	identyfikator	101802_2.0007 i 0008
	nazwa	Krzyż i Parcice
nazwa układu współrzędnych	prostokątnych płaskich	2000/6
	wysokości	Kronsztadt 86
Oznaczenie granic obszaru, który był przedmiotem aktualizacji		– – – – – –
oznaczenie kancelaryjne zgłoszenia pracy geodezyjnej:		GN.6640.370.2017
oznaczenie i informacje o służebnościach gruntowych mających wpływ na zagospodarowanie gruntów, zlokalizowanych w granicach projektowanej inwestycji		Mapa została wykonana bez ustalania obciąż o których mowa w par. 80 ust. 4 Rozporz. Dz. 263 poz. 1572 z 2011 roku
oznaczenie i symbol konturu użytku gruntowego, który nie jest ujawniony w bazie danych ewidencji gruntów i budynków		(B-zab)
GEODEZJA		data opracowania mapy: 28.04.2017 r. sekcja:

SZKIC LOKALIZACJI skala 1:50 000

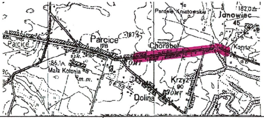
Pardele Kniatowskie
Janowiec
Parcice
Parcice
Chorobel
Mała Kolonia
Krzyż
Dolina
Korzyt

imię i nazwisko lub nazwa podmiotu, który wykonał mapę, oraz podpis osoby reprezentującej ten podmiot:

Pracownia Geodezyjna Jerzy Błach
98-432 Łubnice ul. Sadowa 9
tel. 607-238-365

PRACOWNIA GEODEZYJNA
Jerzy Błach
98-432 Łubnice, ul. Sadowa 9
tel. 607 238 365
NIP 619-133-04-20 Regon 731016765

imię i nazwisko, numer świadectwa nadania uprawnień geodety, który sporządził mapę, oraz jego podpis:

Geodeta Uprawniony
inż. Jerzy Błach
Nr uprawnień zawodowych 19628

GEODETA UPRAWNIONY
inż. Jerzy Błach
Nr upraw. zaw. 19628

Poświadcza się, że niniejszy dokument został opracowany w wyniku prac geodezyjnych i kartograficznych, których rezultaty zawiera operat techniczny wpisany do ewidencji materiałów państwowego zasobu geodezyjnego i kartograficznego

STAROSTA WIERUSZOWSKI

P.1018.2017.517
(Identyfikator ewidencyjny materiału zasobu - operatu technicznego)

2017-06-02
(Data wpisania operatu technicznego do ewidencji materiałów zasobu)

Z up. STAROSTY
Krystyna Nawrocka
NACZELNIK WYDZIAŁU
GEOD. KART. KAT. I GOSP. NIER.
GEODETA POWIATOWY

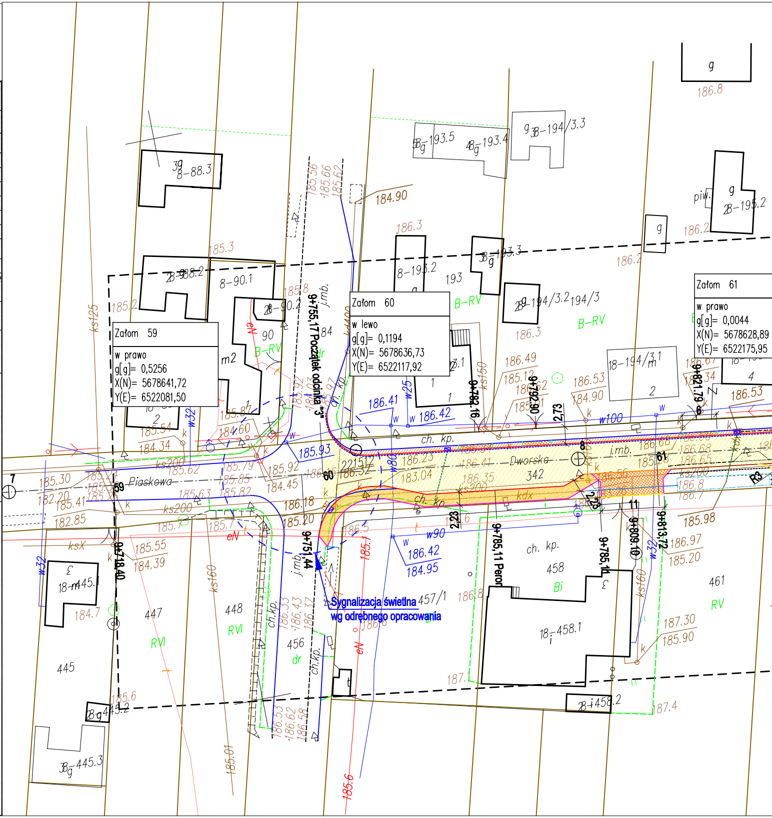
Załom 59
w prawo
g[g]= 0,5256
X(N)= 5678641,72
Y(E)= 6522081,50
Załom 60
w lewo
g[g]= 0,1194
X(N)= 5678636,73
Y(E)= 6522117,92
Załom 61
w prawo
g[g]= 0,0044
X(N)= 5678628,89
Y(E)= 6522175,95
9+755,17 Początek odcinka "3"
9+718,40
9+751,44
9+785,11 Peron
9+785,14
9+809,10
9+813,72
9+821,79
Piaskowa
Dworska
342
Sygnalizacja świetlna
wg odrębnego opracowania
447
448
445
456
458
461
457/1
RVI
RV
B-RV
Bi
ch. kp.
j.mb.
dr
184.90
186.8
186.3

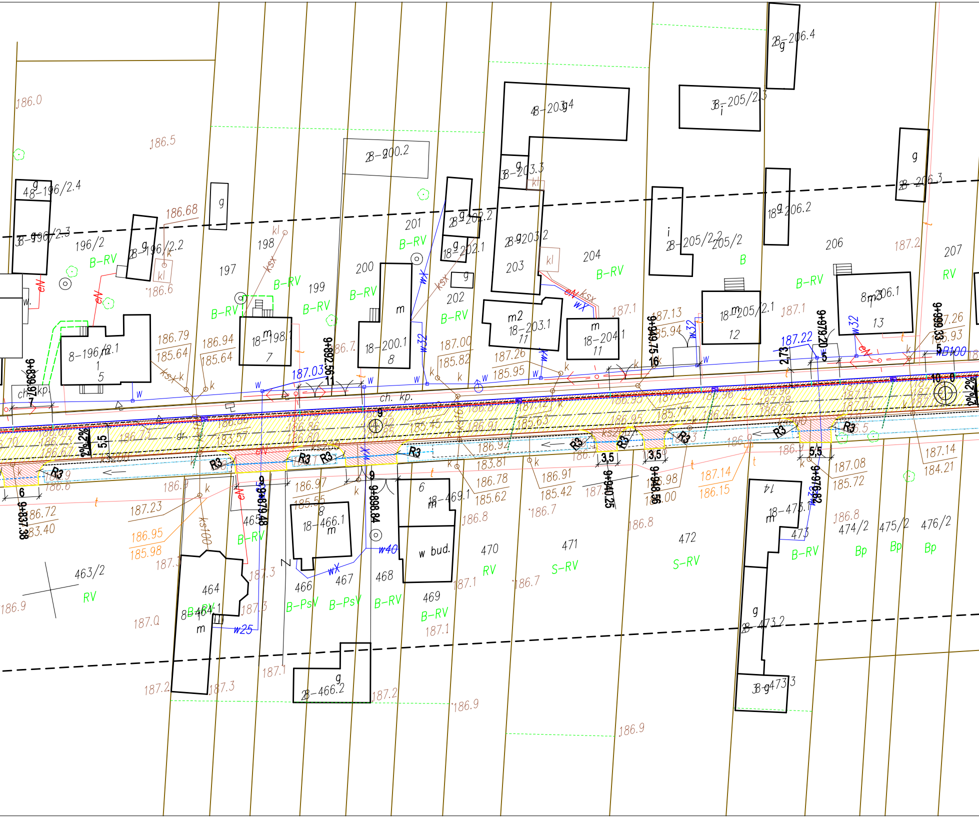

186.0
186.5
2B-206.4
4B-203.4
3B-205/2.3
2B-200.2
g
1B-203.3
kl
48-196/2.4
g
186.68
2B-202.2
2B-203.2
18-206.2
2B-206.3
3B-196/2.3
196/2
2B-196/2.2
198
201
B-RV
18-202.1
2B-205/2.2
205/2
206
187.2
207
B-RV
kl
186.6
197
B-RV
200
202
203
204
B-RV
B
B-RV
RV
199
B-RV
B-RV
m2
18-203.1
11
m
18-204.1
11
187.1
18-205/2.1
12
187.1
8 m 206.1
13
8-196/2.1
1
5
186.79
185.64
186.94
185.64
18-198.1
7
18-200.1
8
187.00
185.82
187.26
185.95
187.13
185.94
187.22
187.26
185.93
187.03
9+839.76
9+869.29
9+919.75
9+978.20
9+999.33
2,73
W32
W32
W32
W32
wX
ksx
eN
ch. kp.
ch. kp.
dr.
5.5
2%
2%
R3
R3
R3
R3
R3
R3
R3
R3
R3
R3
R3
R3
ks200
ks200
ks200
3,5
3,5
5,5
9
9
10
11
16
6
7
9+837.38
9+879.48
9+898.84
9+940.25
9+948.56
9+976.63
186.72
183.40
187.23
186.95
185.98
186.97
185.55
186.92
183.81
186.78
185.62
186.91
185.42
186.98
186.00
187.14
186.15
187.08
185.72
187.14
184.21
186.9
186.8
186.7
186.8
186.8
18-466.1
m
18-469.1
m
6
8
18-473.1
m
14
w bud.
w40
w25
wX
ks100
463/2
RV
464
8 464.1
m
B-RV
465
466
B-PsV
467
B-PsV
468
B-RV
469
B-RV
470
RV
471
S-RV
472
S-RV
473
B-RV
474/2
Bp
475/2
Bp
476/2
Bp
186.9
187.0
187.3
187.3
187.1
187.1
186.7
187.1
g
2B-473.2
3B-473.3
g
2B-466.2
187.2
187.3
187.1
187.2
186.9
186.9

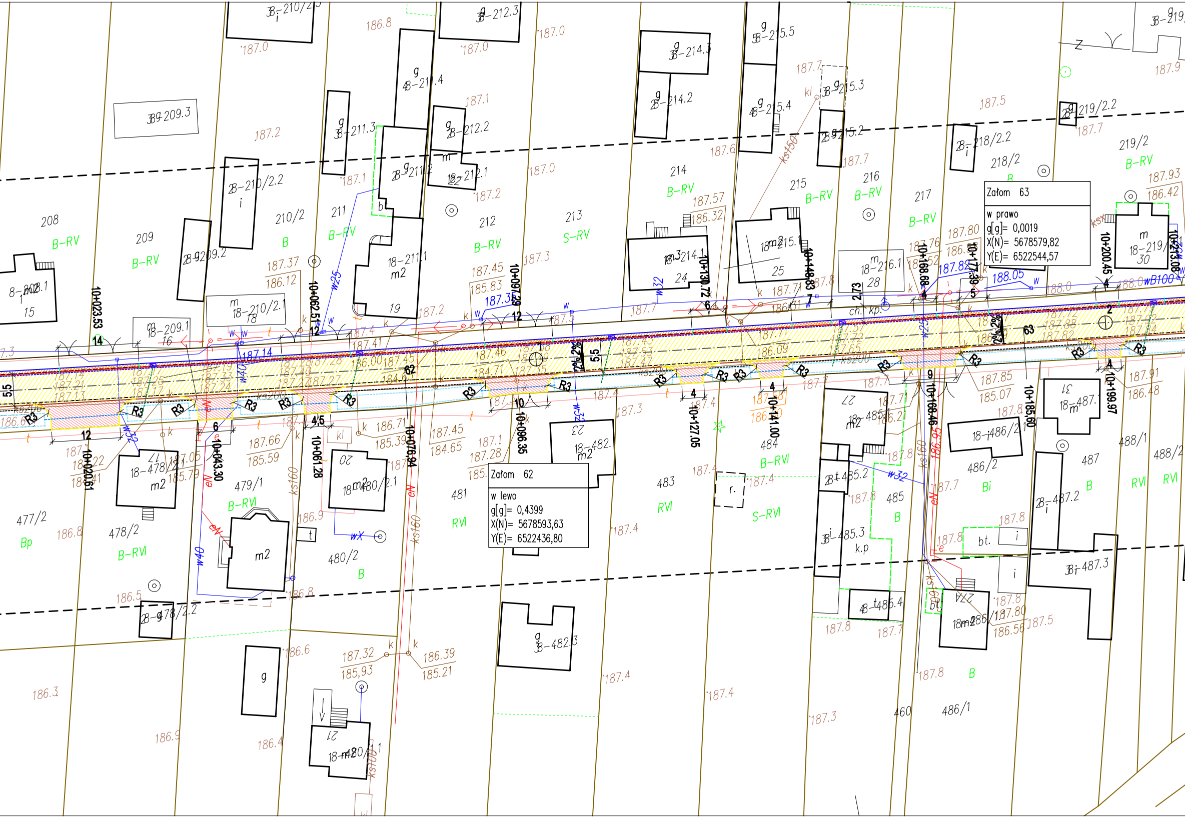
10+023.53
10+020.61
10+043.30
10+062.51
10+061.28
10+076.94
10+097.29
10+096.35
10+127.05
10+130.72
10+141.00
10+148.83
10+168.68
10+168.46
10+177.39
10+185.60
10+199.97
10+200.45
10+213.08
208
209
210/2
211
212
213
214
215
216
217
218/2
219/2
477/2
478/2
479/1
480/2
481
483
484
485
486/2
486/1
487
488/1
488/2
460
B-RV
S-RV
B
Bp
B-RVI
RVI
S-RVI
Bi
R3
2% 2%
ks200
ks160
ks150
ks100
w25
w32
w40
wB100
187.14
187.31
188.05
186.95
186.3
186.4
186.5
186.6
186.8
186.9
187.0
187.1
187.2
187.3
187.4
187.5
187.6
187.7
187.8
187.9
188.0

Załom 62

w lewo
g[g]= 0,4399
X(N)= 5678593,63
Y(E)= 6522436,80

Załom 63

w prawo
g[g]= 0,0019
X(N)= 5678579,82
Y(E)= 6522544,57

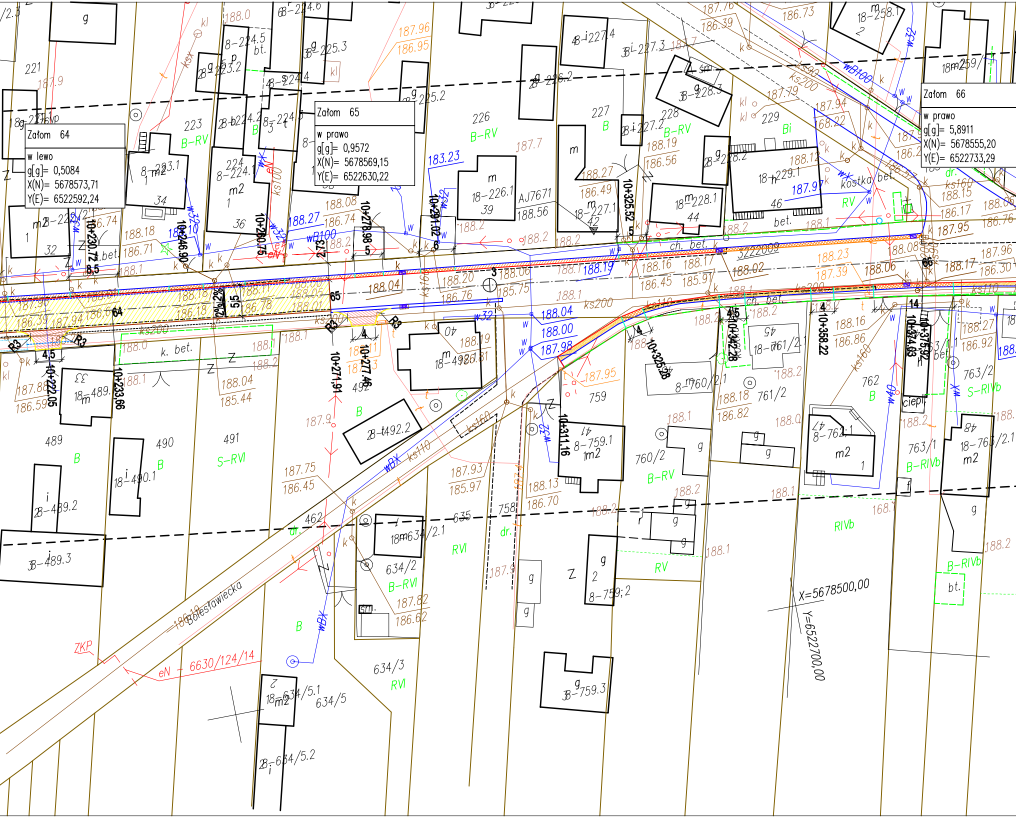
Załom 64
w lewo
g[g]= 0,5084
X(N)= 5678573,71
Y(E)= 6522592,24
Załom 65
w prawo
g[g]= 0,9572
X(N)= 5678569,15
Y(E)= 6522630,22
Załom 66
w prawo
g[g]= 5,8911
X(N)= 5678555,20
Y(E)= 6522733,29
Bolesławiecka
X=5678500,00
Y=6522700,00
10+222.05
10+230.72
10+233.66
10+246.90
10+260.75
10+271.91
10+277.46
10+278.98
10+291.02
10+311.16
10+325.28
10+325.52
10+342.28
10+358.22
10+374.63
10+375.92
64
65
66
R3
ks200
ks110
ks160
wB100
wBX
w32
eN
eN - 6630/124/14
ZKP
AJ7671
3222009
221
223
224
226
227
228
229
489
490
491
462
634/2
634/3
634/5
635
758
759
760/2
761/2
762
763/1
763/2
B
B-RV
S-RVI
B-RVI
RVI
RV
RIVb
B-RIVb
S-RIVb
dr.
k. bet.
ch. bet.
bet.
kostka
ciepł
bt.

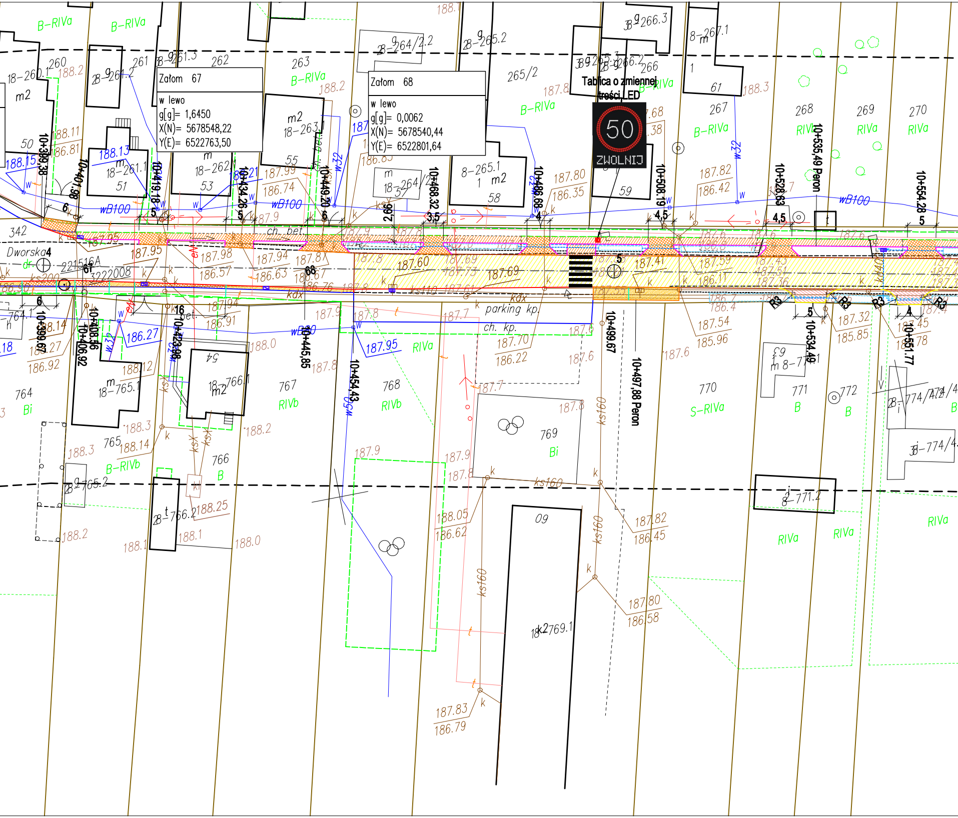
Załom 67
w lewo
g[g]= 1,6450
X(N)= 5678548,22
Y(E)= 6522763,50
Załom 68
w lewo
g[g]= 0,0062
X(N)= 5678540,44
Y(E)= 6522801,64
Tablica o zmiennej treści LED
50
ZWOLNIJ
B-RIVa
B-RIVb
RIVa
RIVb
S-RIVa
Bi
B
Dworska
ch. bet.
parking kp.
ch. kp.
wB100
ks160
ks110
kdx
10+399,38
10+401,98
10+419,18
10+434,26
10+449,20
10+468,32
10+486,68
10+508,19
10+528,63
10+535,49 Peron
10+554,28
10+399,67
10+408,36
10+406,92
10+423,08
10+445,85
10+454,43
10+499,67
10+497,88 Peron
10+534,49
10+551,77
260
261
262
263
265/2
266
267
268
269
270
342
764
765
766
767
768
769
770
771
772
18-260.1
18-261.2
18-261.3
18-261.1
18-262.1
18-263.1
18-264/2.2
18-264/2
18-265.2
18-265.1
18-265.3
18-266.2
18-266.3
18-267.1
18-765.1
18-765.2
18-766.1
18-766.2
18-769.1
18-771.2
18-774/4
50
51
53
55
57
58
59
61
54
63
09
187.95
187.98
187.94
187.60
187.69
187.41
187.59
187.80
186.35
187.82
186.42
187.99
186.74
187.54
185.96
187.32
185.85
187.70
186.22
187.95
186.27
188.05
186.62
187.82
186.45
187.80
186.58
187.83
186.79
188.25
188.13
188.15
188.11
186.81
R3

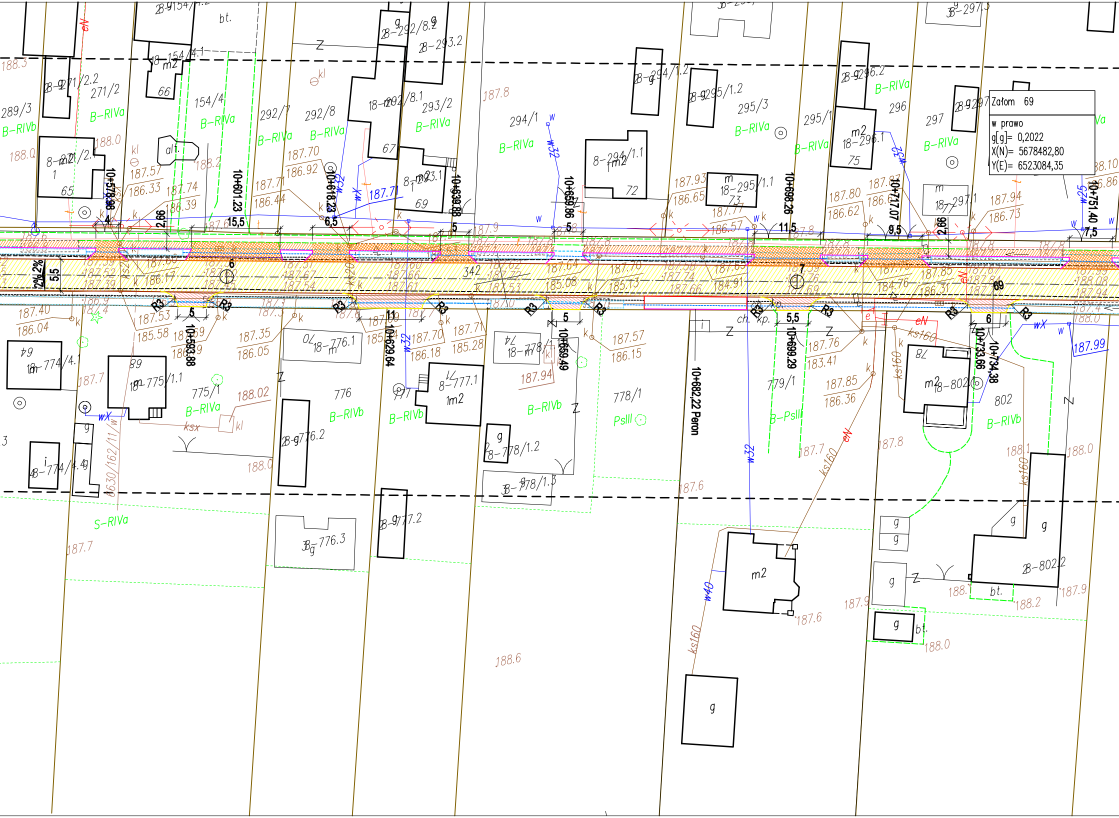
Załom 69
w prawo
g[g]= 0,2022
X(N)= 5678482,80
Y(E)= 6523084,35
10+578.98
10+601.23
10+618.23
10+639.88
10+659.86
10+698.26
10+717.07
10+751.40
10+593.88
10+629.64
10+659.49
10+682,22 Peron
10+699.29
10+733.66
10+734.38
B-RIVa
B-RIVb
B-PsIII
PsIII
S-RIVa
271/2
289/3
154/4
292/7
292/8
293/2
294/1
295/3
295/1
296
297
775/1
776
777
778/1
779/1
802
5,5
2%
2%
15,5
6,5
11,5
9,5
7,5
2,66
R3
342
ks160
w32
w40
eN
wX
ch.
kp.
alt.
bt.
187.8
188.0
188.2
188.6
187.6
187.7
187.9

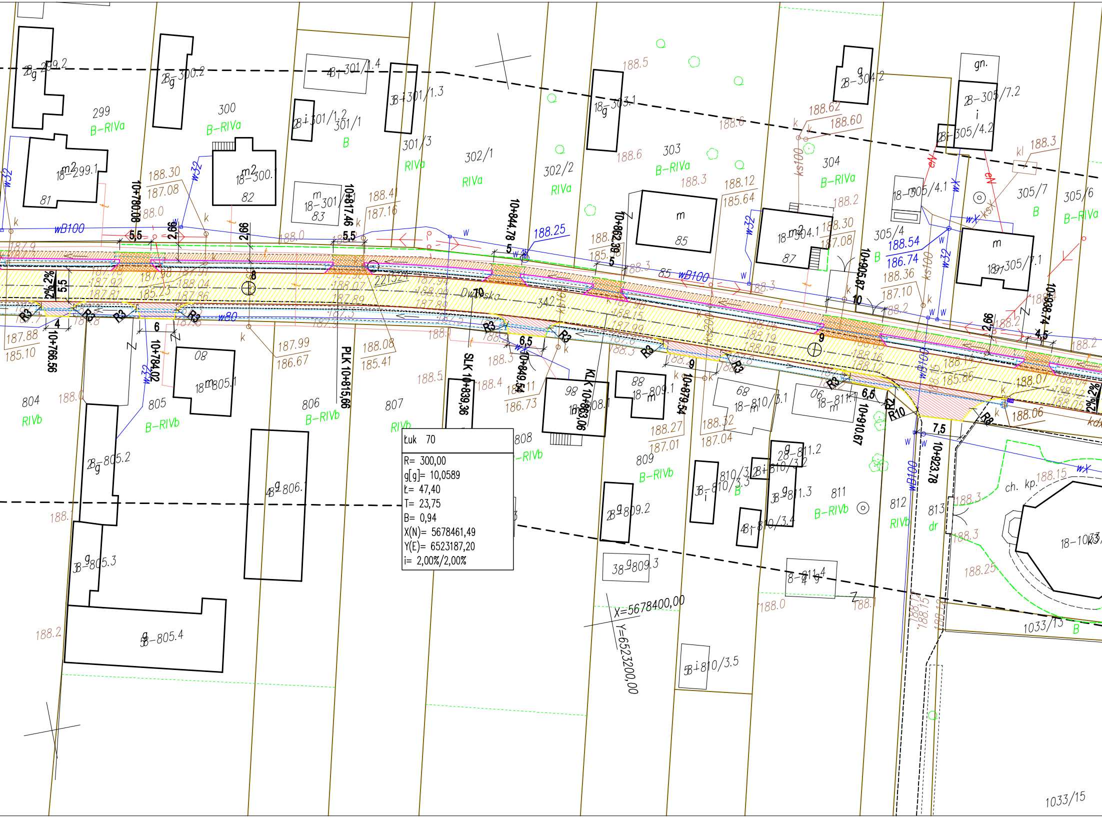
Dworska
10+780,08
10+817,46
10+844,78
10+862,39
10+905,87
10+938,74
10+766,56
10+784,02
PLK 10+815,66
SLK 10+839,36
10+849,54
KLK 10+863,06
10+879,54
10+910,67
10+923,78
299
B–RIVa
300
B–RIVa
301/1
B
301/3
RIVa
302/1
RIVa
302/2
RIVa
303
B–RIVa
304
B–RIVa
305/4
B
305/7
B
305/6
B–RIVa
804
RIVb
805
B–RIVb
806
B–RIVb
807
RIVb
808
RIVb
809
B–RIVb
810/3
B
811
B–RIVb
812
RIVb
813
dr
1033/13
B
1033/15
ch. kp.
wB100
w32
w80
ks200
ks100
kd
R3
R8
R10
R12
X=5678400,00
Y=6523200,00

Łuk 70
R= 300,00
g[g]= 10,0589
Ł= 47,40
T= 23,75
B= 0,94
X(N)= 5678461,49
Y(E)= 6523187,20
i= 2,00%/2,00%

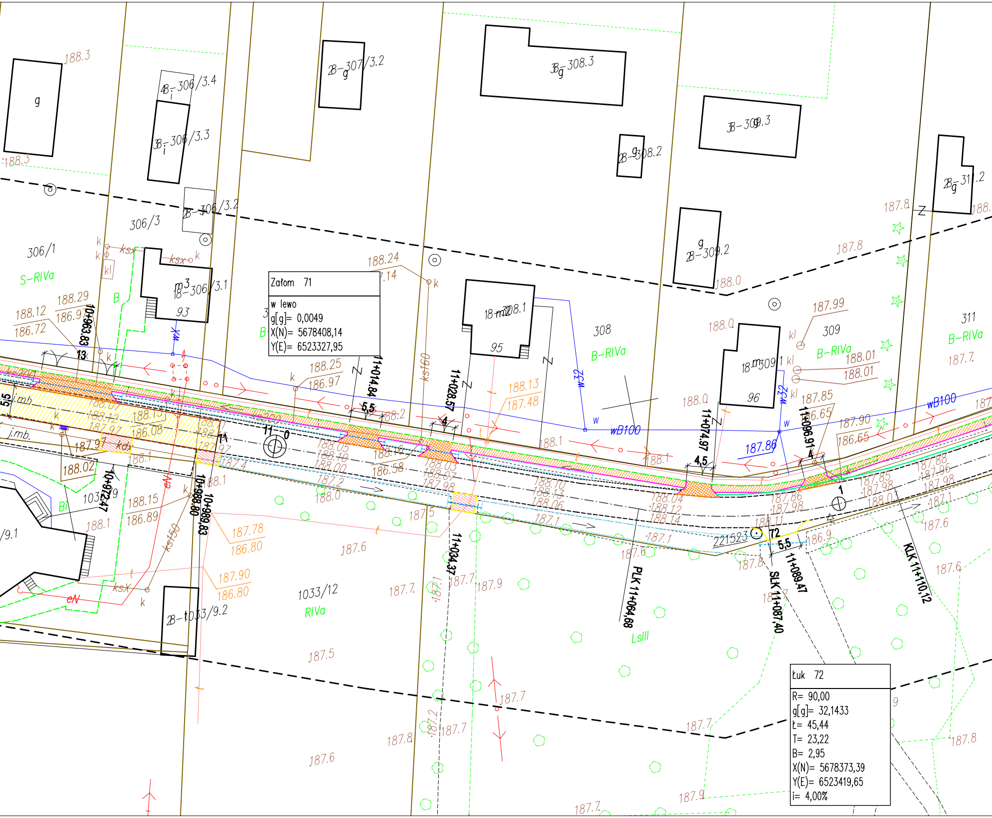
Załom 71
w lewo
g[g]= 0,0049
X(N)= 5678408,14
Y(E)= 6523327,95
Łuk 72
R= 90,00
g[g]= 32,1433
Ł= 45,44
T= 23,22
B= 2,95
X(N)= 5678373,39
Y(E)= 6523419,65
i= 4,00%
10+963,83
10+972,47
10+988,80
10+989,83
11+014,84
11+028,57
11+034,37
PLK 11+064,68
11+074,97
11+087,40
SLK 11+087,40
11+089,47
11+096,91
KLK 11+110,12
11+0
306/1
306/3
1033/12
1033/9
308
309
311
93
95
96
S-RIVa
B-RIVa
RIVa
LsIII
B-306/3.4
B-306/3.3
B-306/3.2
B-307/3.2
Bg-308.3
B-g308.2
B-309.3
B-309.2
Bg-311.2
B-t033/9.2
18-m3-306/3.1
18-m308.1
18-m309.1
wB100
w32
ks160
ks150
ksx
kdx
eN
kl
mb
j.mb.
188.3
188.24
188.29
188.12
186.72
188.25
186.97
188.13
187.48
187.99
188.01
187.85
186.65
187.90
186.65
187.86
188.15
186.89
187.78
186.80
187.90
186.80
188.02
187.8
187.7
187.6
187.5
187.9
188.0
188.1
13
71
72
5,5
4,5
221523

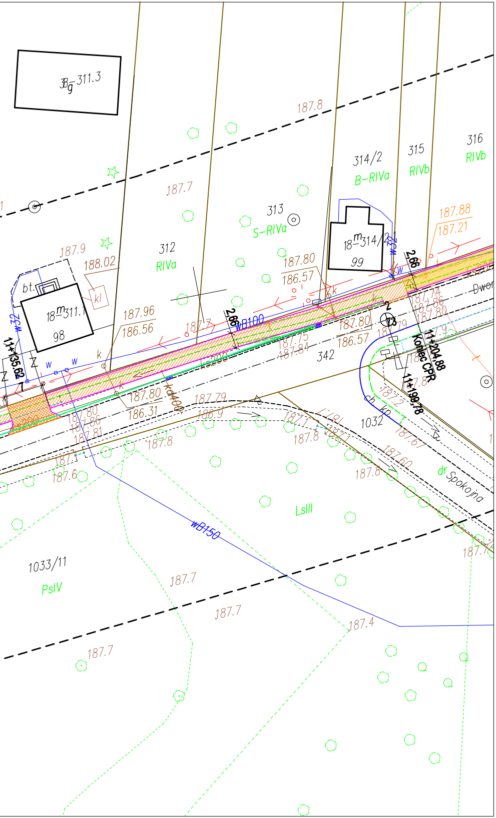
Bg 311.3
187.8
314/2
B-RIVa
315
RIVb
316
RIVb
187.7
313
S-RIVa
187.88
187.21
18 m 314/2
99
187.9
188.02
312
RIVa
187.80
186.57
bt.
kl
18 m 311.1
98
187.96
186.56
2.66
wB100
187.80
186.57
187.75
187.84
342
Koniec CPR
11+204.88
11+199.78
11+135.62
187.80
186.31
kd400
187.79
186.9
187.80
187.86
187.81
187.8
1032
187.6
dr Spokojna
LsIII
wB150
1033/11
PsIV
187.7
187.4
Dworska

MAPA DO CELÓW PROJEKTOWYCH

skala 1:1000

miejscowość: Parcice

Jednostka ewidencyjna	identyfikator	101802_2
	nazwa	Czastary
obręb ewidencyjny	identyfikator	101802_2.0008
	nazwa	Parcice
nazwa układu współrzędnych	prostokątnych płaskich	2000/6
	wysokości	Kronsztadt 86
Oznaczenie granic obszaru, który był przedmiotem aktualizacji	– – – – – –
oznaczenie kancelaryjne zgłoszenia pracy geodezyjnej:	GN.6640.370.2017
oznaczenie i informacje o służebnościach gruntowych mających wpływ na zagospodarowanie gruntów, zlokalizowanych w granicach projektowanej inwestycji	Mapa została wykonana bez ustalania obciąż o których mowa w par. 80 ust. 4 Rozporz. Dz. 263 poz. 1572 z 2011 roku
oznaczenie i symbol konturu użytku gruntowego, który nie jest ujawniony w bazie danych ewidencji gruntów i budynków	(B-zab)
GEODEZJA	data opracowania mapy: 28.04.2017 r. sekcja: 131.322.033, 034, 043, 044, 091,

SZKIC LOKALIZACJI skala 1:50 000

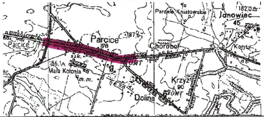
Pardele
Kniatowskie
Janowiec
182,0
Parcice
Parcice
Chorobel
Mała Kolonia
Krzyż
Dolina

imię i nazwisko lub nazwa podmiotu, który wykonał mapę, oraz podpis osoby reprezentującej ten podmiot:

Pracownia Geodezyjna Jerzy Błach
98-432 Łubnice ul. Sadowa 9
tel. 607-238-365

PRACOWNIA GEODEZYJNA
Jerzy Błach
98-432 Łubnice, ul. Sadowa 9
tel. 607 238 365
NIP 619-133-04-20 Regon 731016765

imię i nazwisko, numer świadectwa nadania uprawnień geodety, który sporządził mapę, oraz jego podpis:

Geodeta Uprawniony
inż. Jerzy Błach
Nr uprawnień zawodowych 19628

GEODETA UPRAWNIONY
inż. Jerzy Błach
Nr upraw. zaw. 19628

Poświadcza się, że niniejszy dokument został opracowany w wyniku prac geodezyjnych i kartograficznych, których rezultaty zawiera operat techniczny wpisany do ewidencji materiałów państwowego zasobu geodezyjnego i kartograficznego

STAROSTA WIERUSZOWSKI

P.1018 . 2017.517
(identyfikator ewidencyjny materiału zasobu - operatu technicznego)

2017 -06- 02
(Data wpisania operatu technicznego do ewidencji materiałów zasobu)

Z up. STAROSTY
Krystyna Nawrocka
NACZELNIK WYDZIAŁU
GEOD., KART., KAT. I GOSP. NIER
GEODETA POWIATOWY

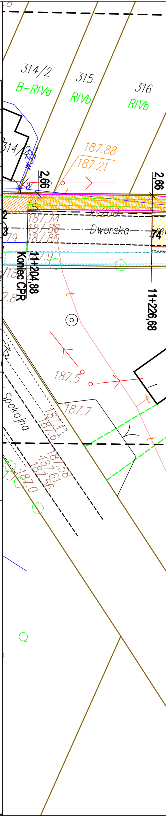
314/2
B-RIVa
315
RIVb
316
RIVb
314/2
2.66
187.88
187.21
Dworska
187.74
187.86
187.80
Koniec CPR
11+204.88
11+226.68
2.66
187.5
187.7
Spokojna
187.58
187.61
187.56
187.0

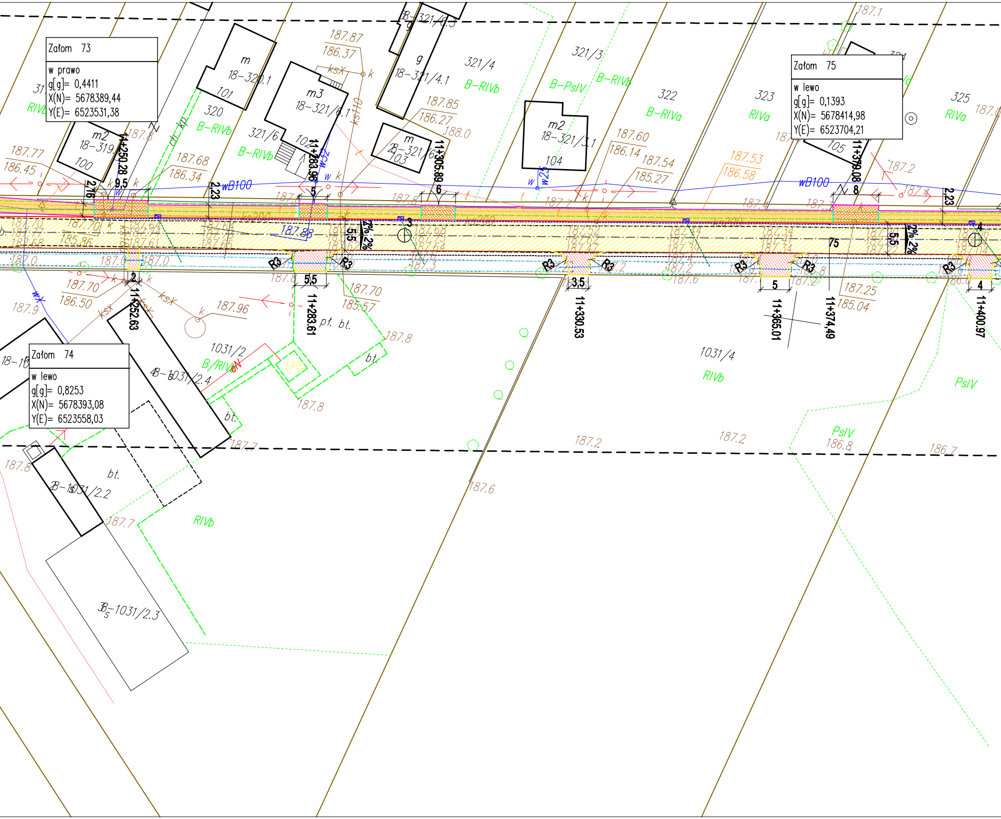

Załom 73

w prawo

g[g]= 0,4411

X(N)= 5678389,44

Y(E)= 6523531,38

Załom 74

w lewo

g[g]= 0,8253

X(N)= 5678393,08

Y(E)= 6523558,03

Załom 75

w lewo

g[g]= 0,1393

X(N)= 5678414,98

Y(E)= 6523704,21

m
18-320.1
101
320
B-RIVb
m2
18-319
100
RIVb
m3
18-321/6.1
102
321/6
B-RIVb
g
18-321/4.1
321/4
B-RIVb
18-321/6.3
m
18-321/6
103
321/3
B-PsIV
B-RIVb
m2
18-321/3.1
104
322
B-RIVa
323
RIVa
325
RIVa
105
1031/2
B/RIVb
18-1031/2.4
18-1031/2.2
18-1031/2.3
1031/4
RIVb
PsIV
LPG
pt.
bt.
wB100
w25
ks110
ksx
cn
kp
R3
11+250.28
11+252.63
11+283.61
11+283.96
11+305.89
11+330.53
11+365.01
11+374.49
11+379.08
11+400.97
2%
9,5
5
6
8
2,16
2,23
5,5
3,5
3
4
75
187.87
186.37
187.85
186.27
188.0
187.77
186.45
187.68
186.34
187.60
186.14
187.54
185.27
187.53
186.58
187.70
186.50
187.96
187.70
185.57
187.25
185.04
187.9
187.8
187.7
187.6
187.2
186.8
186.7
187.1

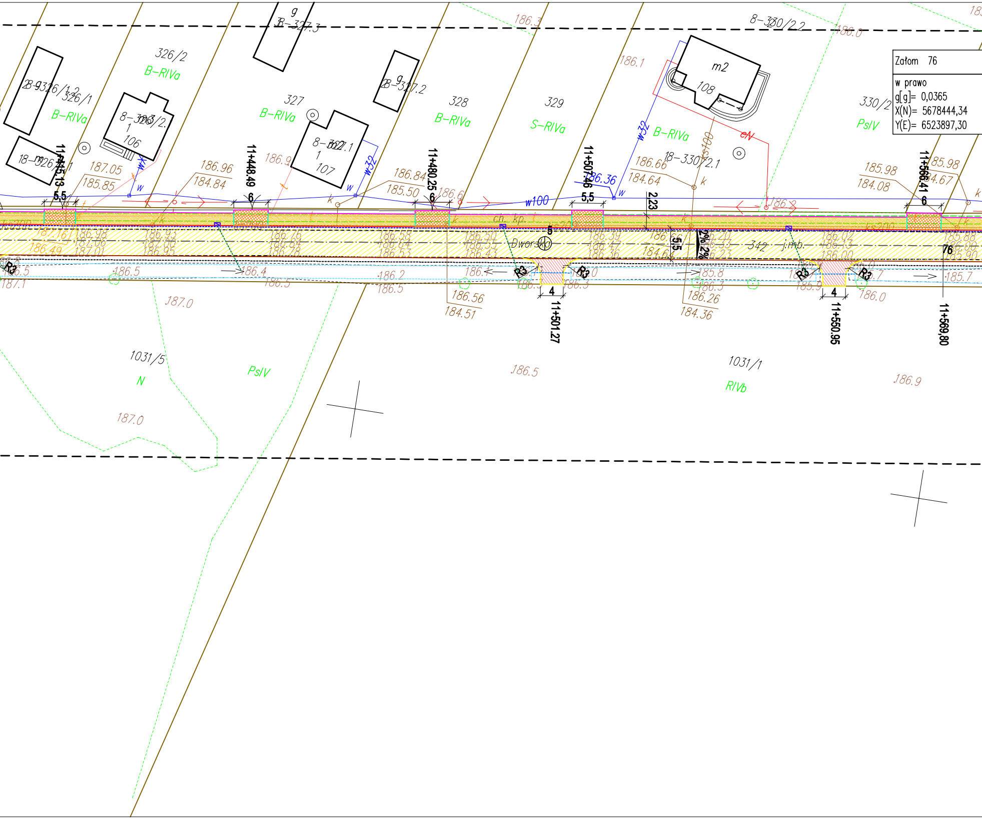
Załom 76
w prawo
g[g]= 0,0365
X(N)= 5678444,34
Y(E)= 6523897,30
326/2
326/1
327
328
329
330/2
1031/5
1031/1
B-RIVa
S-RIVa
PsIV
RIVb
N
m2
108
106
107
11+415.13
11+448.49
11+480.25
11+507.46
11+566.41
11+501.27
11+550.95
11+569,80
5,5
6
4
2,23
5,5
R3
w100
w32
cN
ks100
Dworska
342
j.mb.
2%
187.05
185.85
186.96
184.84
186.84
185.50
186.66
184.64
185.98
184.08
186.56
184.51
186.26
184.36
187.0
186.5
186.9
186.3
186.1
186.0

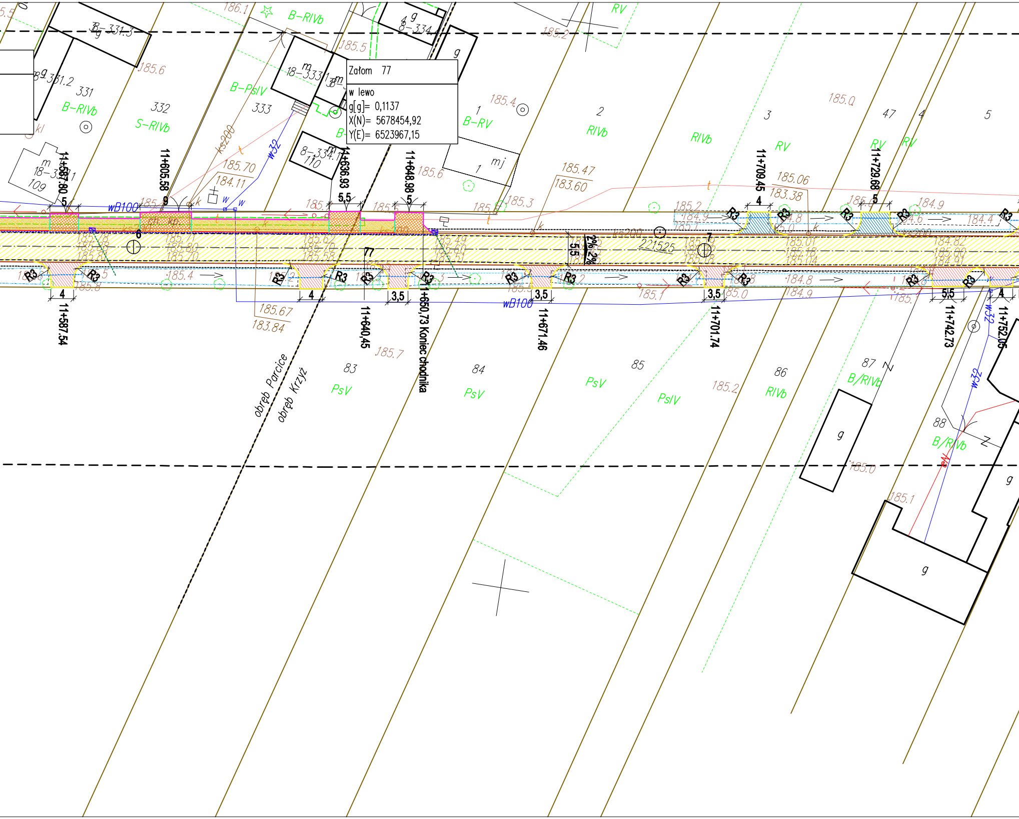
Załom 77
w lewo
g[g]= 0,1137
X(N)= 5678454,92
Y(E)= 6523967,15
11+587.80
11+605.58
11+636.93
11+648.98
11+709.45
11+729.68
11+587.54
11+640,45
11+650,73 Koniec chodnika
11+671.46
11+701.74
11+742.73
11+752.05
obręb Parcice
obręb Krzyż
331
332
333
109
110
1
2
3
47
4
5
83
84
85
86
87
88
B-RIVb
S-RIVb
B-PsIV
B-RV
RIVb
RV
PsV
PsIV
B/RIVb
wB100
w32
ks200
R3
221525
2% 2%
185.70
184.11
185.47
183.60
185.06
183.38
185.67
183.84

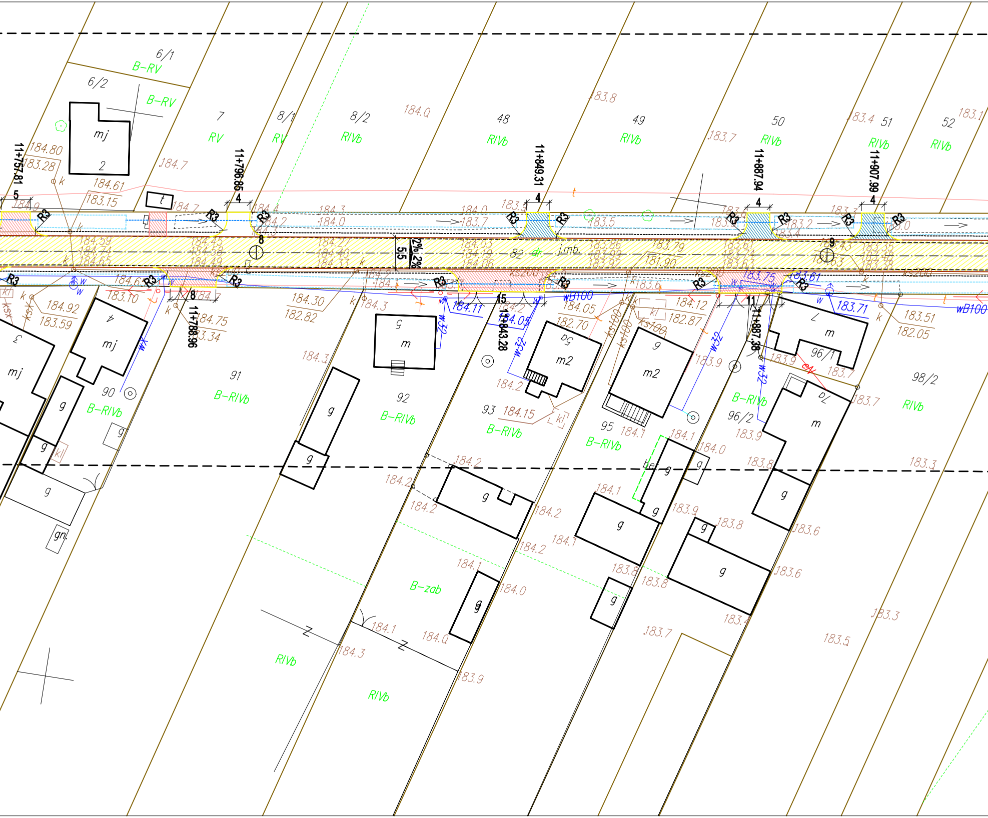
6/1
B-RV
6/2
B-RV
mj
2
7
RV
8/1
RV
8/2
RIVb
184.0
48
RIVb
183.8
49
RIVb
183.7
50
RIVb
183.4
51
RIVb
52
RIVb
183.1
11+757.81
184.80
183.28
184.7
184.61
183.15
11+796.85
11+849.31
11+887.94
11+907.99
5
4
4
4
4
R3
8
9
2%
2%
5.5
dr
j.nb.
184.59
184.74
184.65
184.45
184.58
184.49
184.27
184.40
184.33
184.03
184.19
184.06
183.86
183.99
183.92
183.79
181.90
183.61
183.74
183.63
183.43
183.35
183.48
183.38
184.0
183.7
183.5
183.2
ks200
wB100
w32
ks100
kl
k
t
184.30
182.82
184.92
183.59
184.10
183.10
184.75
183.34
11+788.96
184.11
15
11+843.28
184.05
182.70
184.12
182.87
183.75
183.61
11
11+887.38
183.71
183.51
182.05
mj
4
3
mj
90
B-RIVb
g
kl
gn.
91
B-RIVb
5
m
92
B-RIVb
184.3
93
184.15
B-RIVb
m2
5a
184.2
95
184.1
B-RIVb
m2
6
96/1
m
7
7a
m
96/2
B-RIVb
183.9
98/2
RIVb
183.7
g
184.2
184.1
184.0
183.9
183.8
183.6
183.4
183.3
183.5
B-zab
RIVb
RIVb
184.3
184.0
183.9
183.7
be
Z

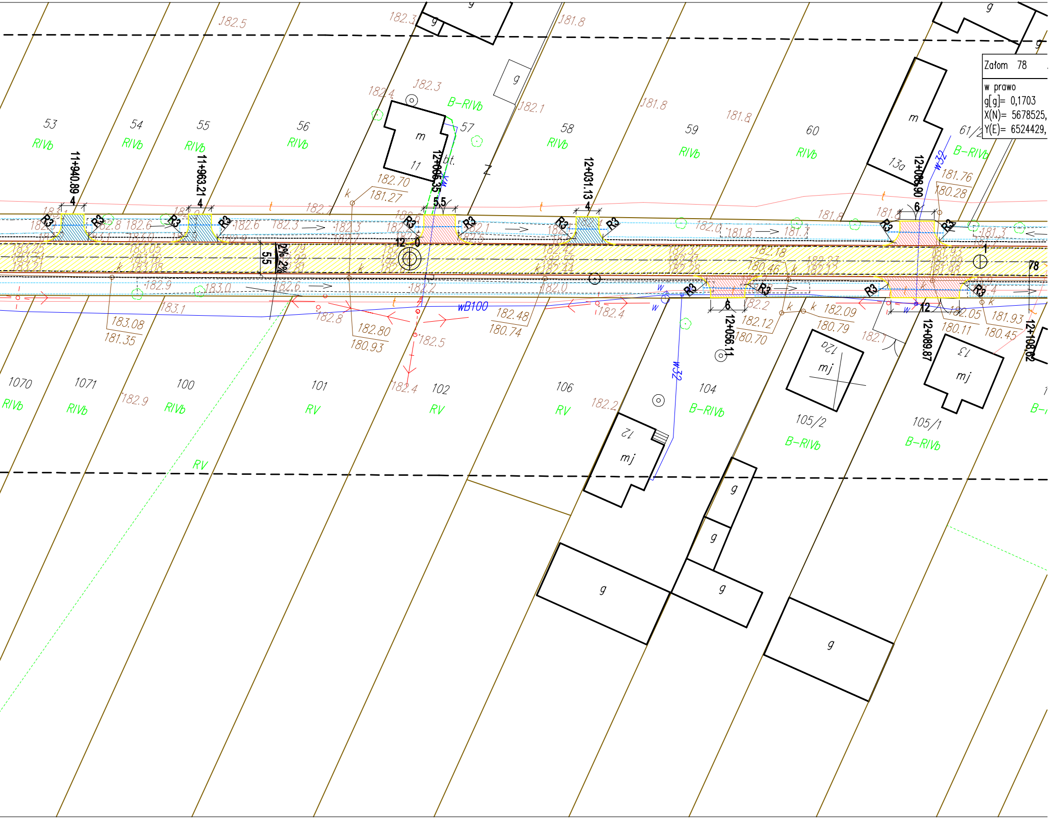
Załom 78
w prawo
g[g]= 0,1703
X(N)= 5678525,
Y(E)= 6524429,
53
RIVb
54
RIVb
55
RIVb
56
RIVb
57
B-RIVb
58
RIVb
59
RIVb
60
RIVb
61/2
B-RIVb
m
11
bt.
m
13a
g
11+940.89
11+963.21
12+006.35
12+031.13
12+089.90
12+056.11
12+089.87
12+108.02
4
4
5,5
4
6
6
12
R3
5,5
2%
2%
12
0
78
1
182.5
182.3
181.8
182.4
182.3
182.1
181.8
181.8
182.70
181.27
181.76
180.28
wB100
w32
w
t
k
182.48
180.74
182.09
180.79
182.12
180.70
182.05
180.11
181.93
180.45
183.08
181.35
182.80
180.93
183.1
182.8
182.5
182.4
182.9
182.2
182.4
182.2
182.1
1070
RIVb
1071
RIVb
100
RIVb
101
RV
102
RV
106
RV
104
B-RIVb
105/2
B-RIVb
105/1
B-RIVb
RV
12a
mj
12
mj
13
mj
g