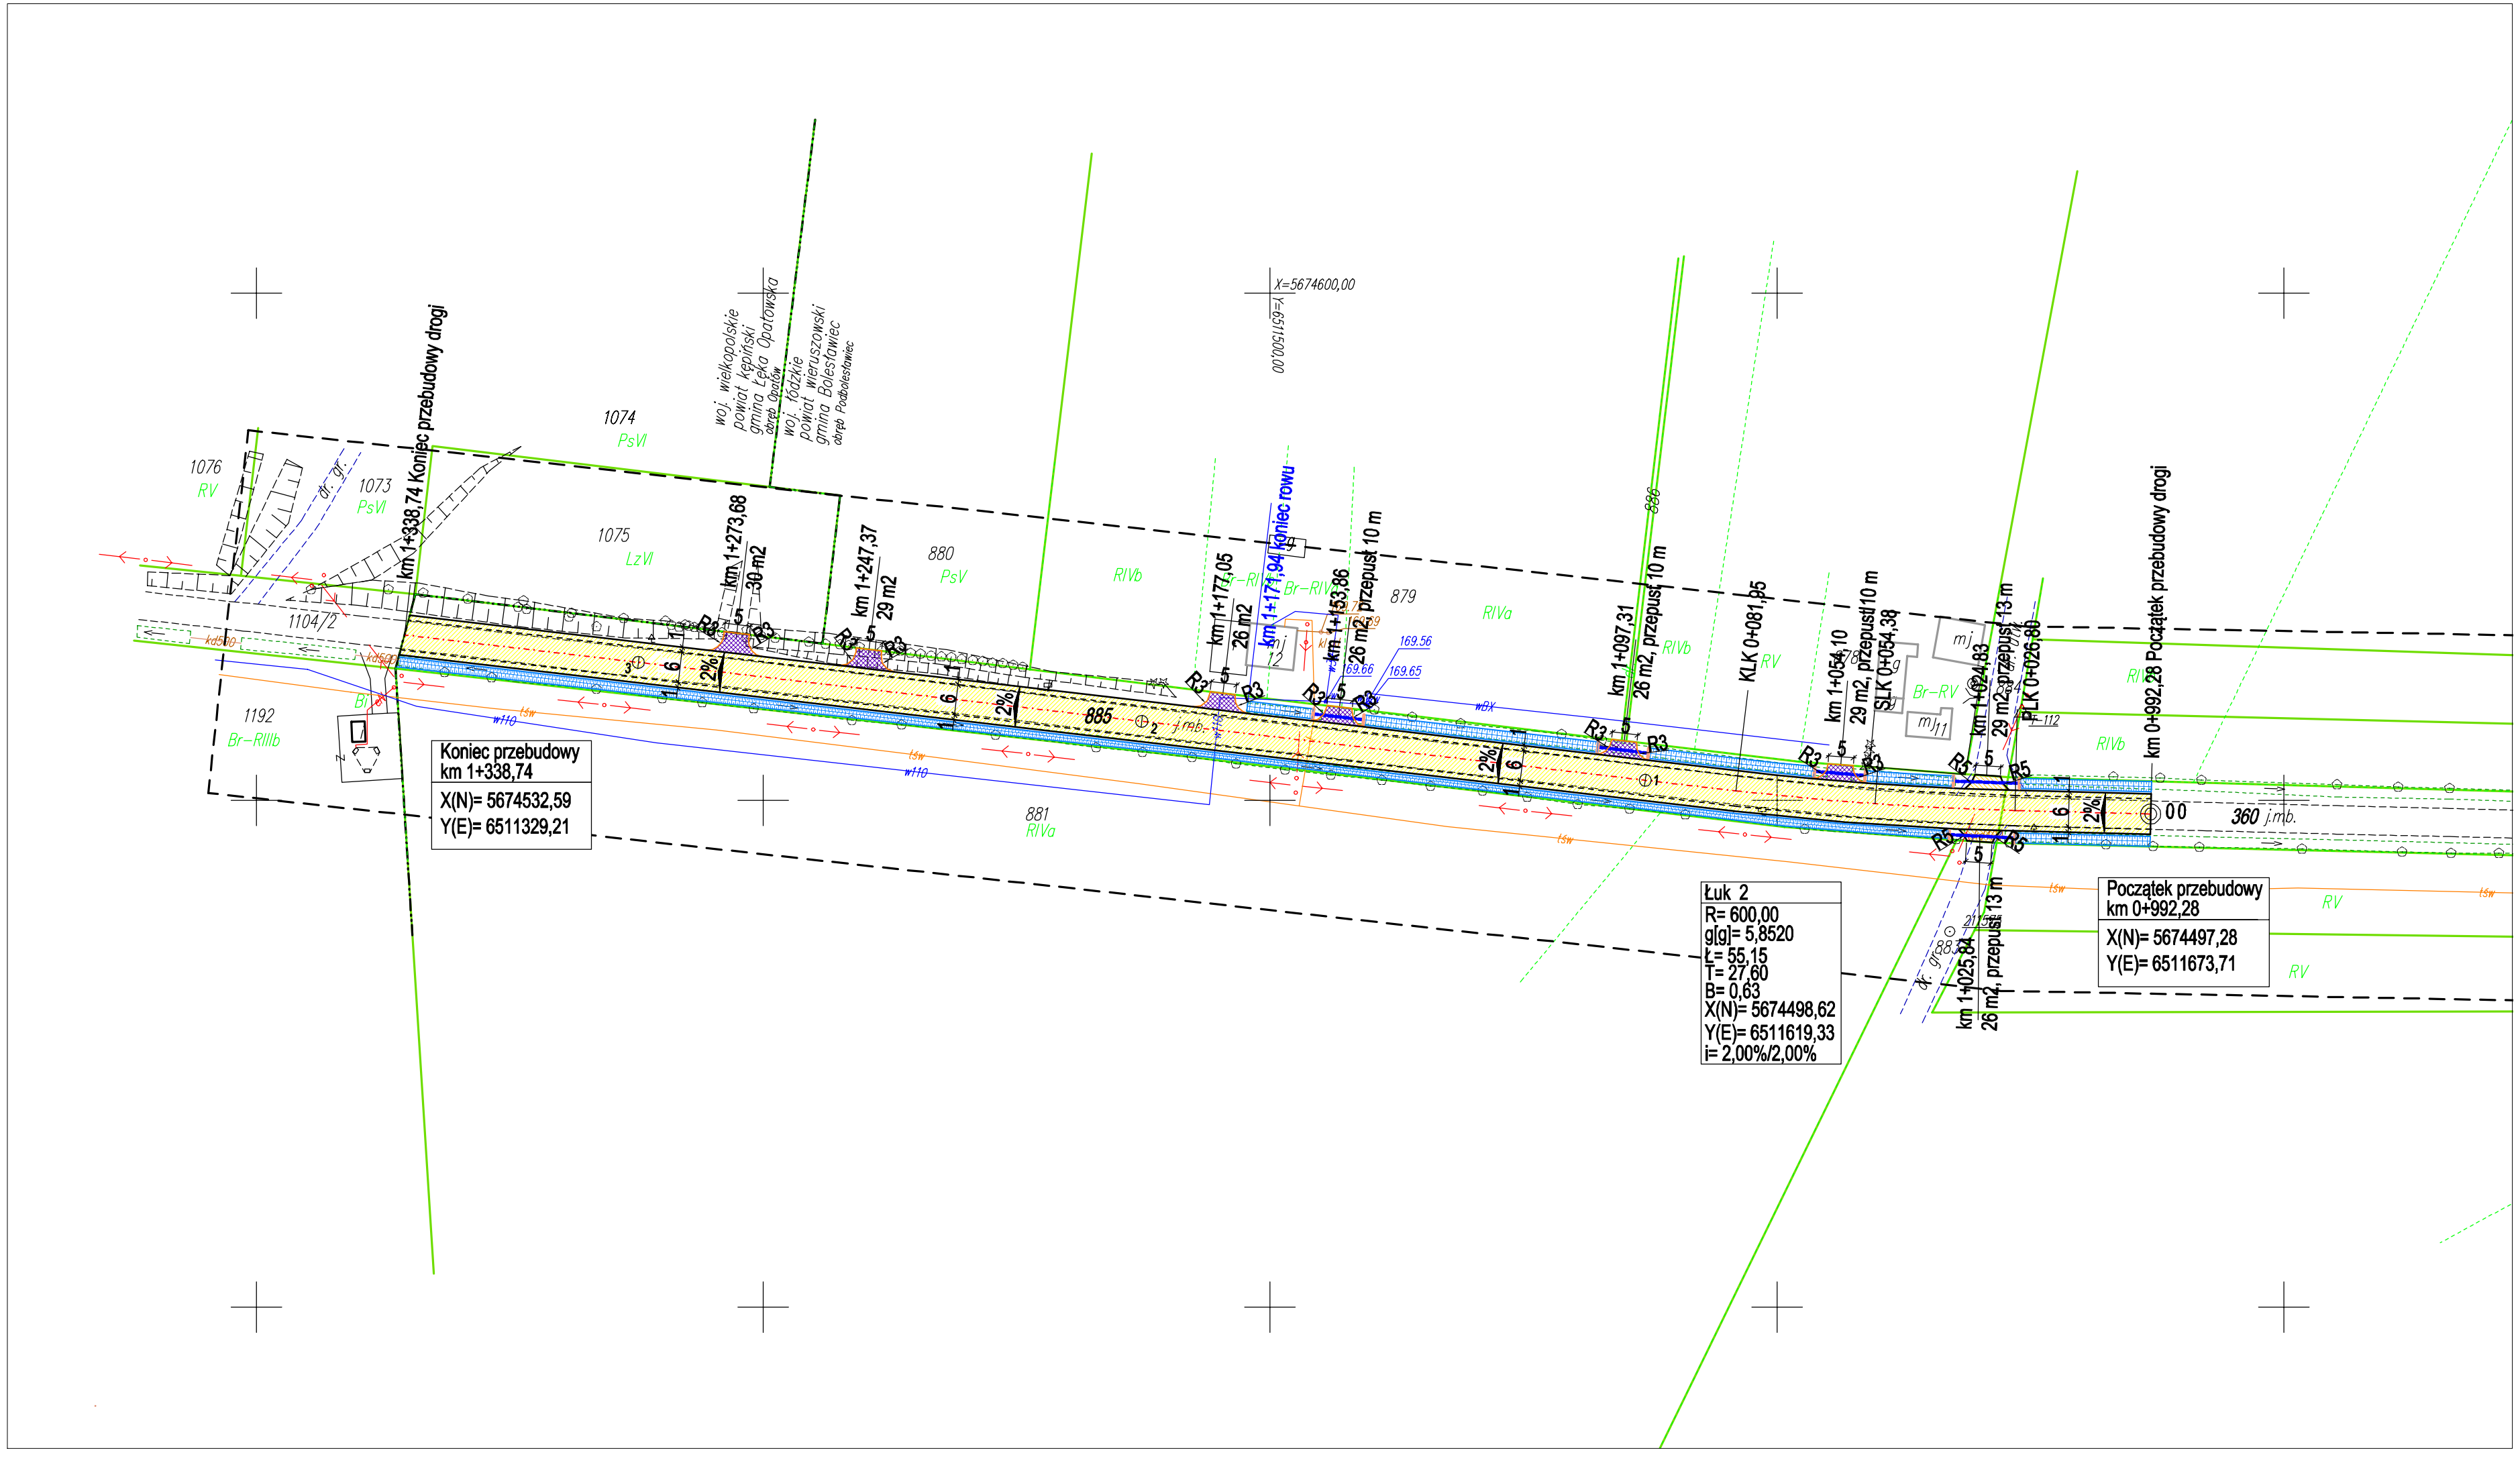

Legenda /powierzchnie i elementy projektowane/:

- Przebudowa drogi, nawierzchnia z BA
- Przebudowa skrzyżowania, nawierzchnia z BA
- Przebudowywane zjazdy, nawierzchnia z BA
- Prefabrykowana ścianka czołowa
- Przepust PEHD 400 mm
- Odmulenie rowu
- Granica działek

Inwestor: **Powiat Wieruszowski**
ul. Rynek 1-7, 98-400 Wieruszów

Jednostka projektowa: Projektowanie i Nadzory Inwestorskie Grzegorz Zagórny
Stradomia Wierzchnia 111, 56-500 Syców

Przebudowa drogi powiatowej nr 4510E w m. Podbolesławiec

Projekt zagospodarowania terenu od km 0+992,28 do km 1+338,74

Zakres projektu	Imię i Nazwisko / Funkcja	Nr uprawnień / Specjalność	Podpis
Branża drogowa	mgr inż. Grzegorz Zagórny projektant	55/DOŚ/04 73/DOŚ/06 /spec. drogowa/	

Stadium:	Branża:	Skala	Rysunek nr	Data:
PW	**Drogowa**	**1:1000** [m]	**2**	**26.08.2020 r.**